

REGIONE AUTONOMA DELLA SARDEGNA
Assessorato ai Lavori Pubblici

COMUNE DI NURAMINIS
Provincia di Cagliari

Programma straordinario di edilizia per la locazione a
 canone sociale (D.C.R. n°71-32 del 16-12-2009)

**LAVORI DI RECUPERO PATRIMONIO PUBBLICO
 DA DESTINARE AD ALLOGGI A CANONE SOCIALE**



Edificio:
02 **Planimetria generale - Complesso Residenziale**
Planimetria generale - Piano Coperture

Fase di elaborazione: Progetto Definitivo/Esecutivo

Scala: 1:200

Data Elaborazione: Novembre 2011

Professionista incaricato: R.P. HABITAT, Ing. Narciso Piras (Capiprogetto),
 Ing. Maria Laura Rullio, Ing. Maria Elena Argiolas


Direttore dei Lavori: Ing. Narciso Piras

Coordinamento della sicurezza: Ing. Maria Laura Rullio

Il Responsabile dei Servizi: Geom. Sergio Pilloni

Responsabile del provvedimento: Ing. Federico Piana

Il sindaco: Sig. Stefano Anni

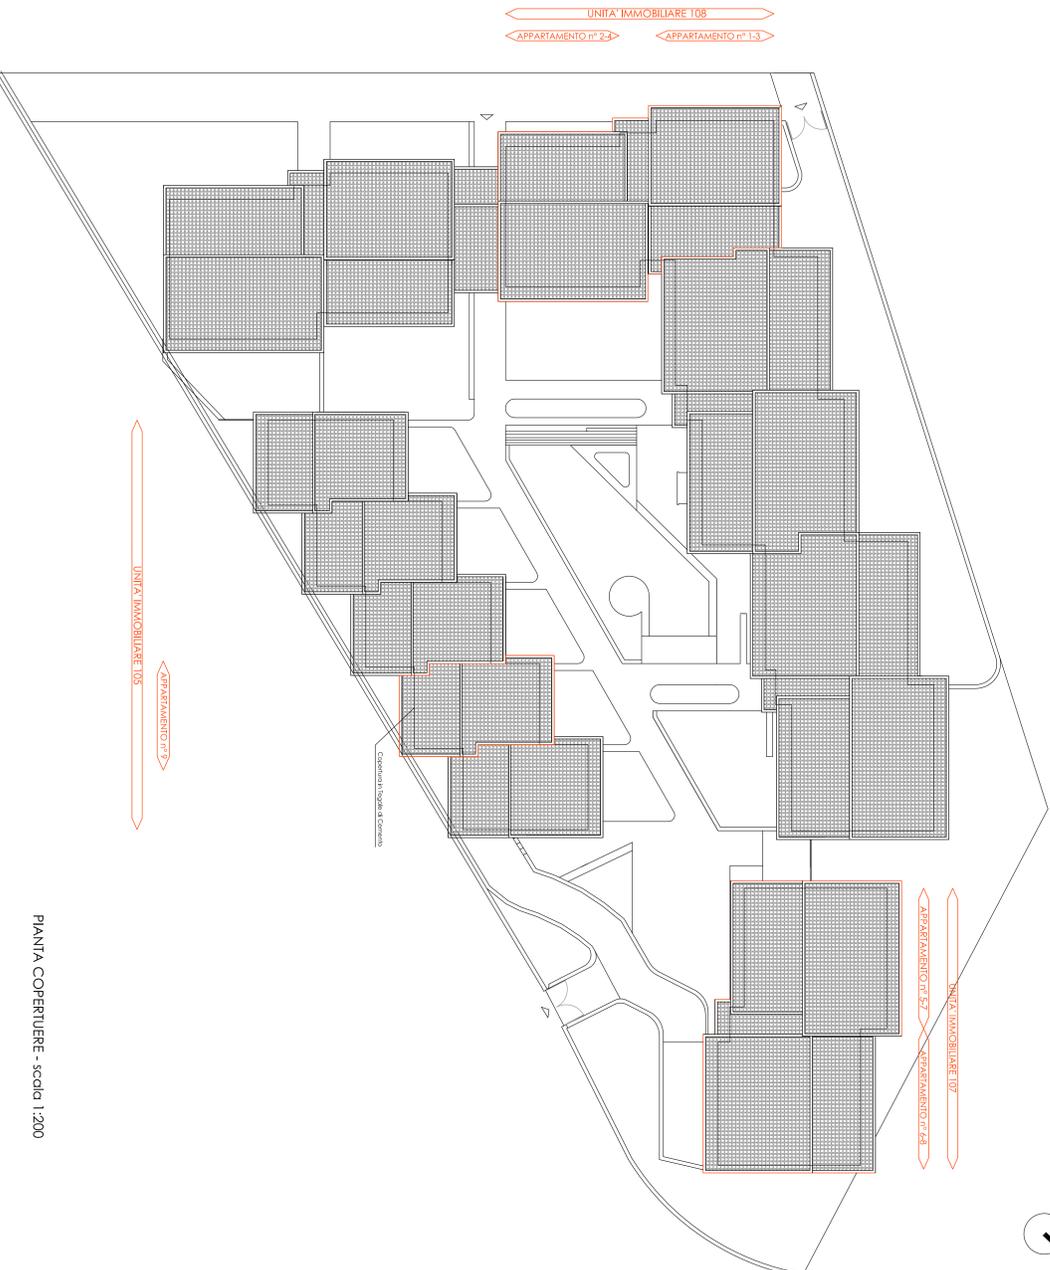

PLANIMETRIA COPERTURE - scala 1:200

REGIONE AUTONOMA DELLA SARDEGNA
Assessorato ai Lavori Pubblici

COMUNE DI NURAMINIS
Provvedimento di Copertura

Programma straordinario di edilizia per la locazione a
canone sociale (D.G.R. n°71-132 del 16-12-2008)

LAVORI DI RECUPERO PATRIMONIO PUBBLICO
DA DESTINARE AD ALLOGGI A CANONE SOCIALE



Edificio:
n° **03a**
Siano di Forno
Pianite Quotale Bianco 108

Face di elaborazione:
Scala:
1:100

Data Elaborazione:
11/11/2011

Professione incaricata:
R.P. HABITAT - Ing. Narciso Piras (Coordinatore)
Ing. Maria Laura Ruttilio, Ing. Maria Elena Argiolas


Direttore dei Lavori:
Ing. Narciso Piras

Coordinamento della sicurezza:
Ing. Maria Laura Ruttilio

Il Responsabile dei Servizi:
Giovanni Sergio Pilloni

Responsabile del procedimento:
Ing. Federica Pirna

Il sindaco:
Sig. Stefano Mami

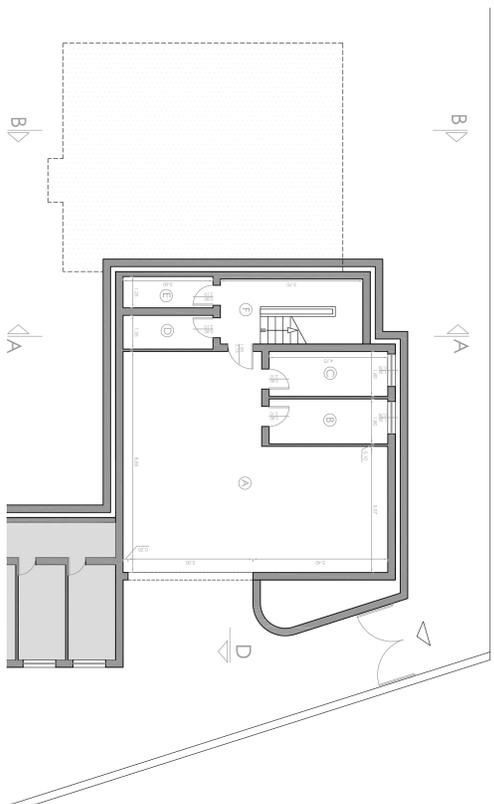

PIANTA PIANO SEMINTERRATO - scolia 1:100

| Seminterrato appartamenti 1,2,3,4 | |
|-----------------------------------|------------------|
| A - Posto auto | 74,62 mq |
| B - Corridoio | 8,55 mq |
| C - Corridoio | 8,55 mq |
| D - Corridoio | 4,86 mq |
| E - Corridoio | 4,50 mq |
| F - Vano scolia | 14,82 mq |
| TOT Sup. Netto | 115,90 mq |

| UNITA' IMMOBILIARE 108 | |
|------------------------|-----------------|
| Appartamento n°1 | |
| A - Ingresso | 5,69 mq |
| B - Soggiorno | 24,46 mq |
| C - Cucina | 16,92 mq |
| D - Dinimpiegno | 6,41 mq |
| E - Bagno | 3,70 mq |
| F - Corridoio | 20,16 mq |
| G - Camera | 17,10 mq |
| TOT Sup. Utile | 94,44 mq |


| Appartamento n°2 | |
|-----------------------|-----------------|
| A - Ingresso | 7,40 mq |
| B - Soggiorno | 23,43 mq |
| C - Cucina | 14,40 mq |
| D - Dinimpiegno | 7,33 mq |
| E - Bagno | 3,78 mq |
| F - Corridoio | 15,12 mq |
| G - Bagno | 3,70 mq |
| H - Camera | 16,38 mq |
| TOT Sup. Utile | 91,54 mq |

| Appartamento n°3 | |
|-----------------------|-----------------|
| A - Ingresso | 4,76 mq |
| B - Soggiorno | 24,46 mq |
| C - Cucina | 15,12 mq |
| D - Dinimpiegno | 7,33 mq |
| E - Bagno | 3,70 mq |
| F - Corridoio | 21,96 mq |
| G - Camera | 17,10 mq |
| TOT Sup. Utile | 94,44 mq |

| Appartamento n°4 | |
|-----------------------|-----------------|
| A - Ingresso | 7,40 mq |
| B - Soggiorno | 23,43 mq |
| C - Cucina | 14,40 mq |
| D - Dinimpiegno | 7,33 mq |
| E - Bagno | 3,78 mq |
| F - Corridoio | 15,12 mq |
| G - Bagno | 3,70 mq |
| H - Camera | 16,38 mq |
| TOT Sup. Utile | 91,54 mq |



PIANTA PIANO TERRA - scolia 1:100

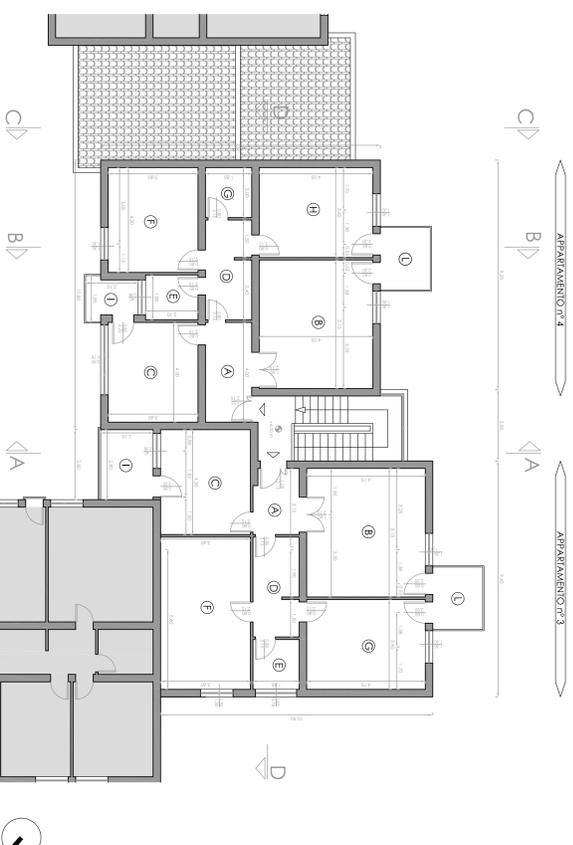

PIANTA PIANO PRIMO - scolia 1:100

REGIONE AUTONOMA DELLA SARDEGNA
 Assessorato ai Lavori Pubblici

COMUNE DI NURAMINIS
 Provincia di Cagliari

Programma straordinario di edilizia per la locazione a
 canone sociale (D.G.R. n°71-32 del 16-12-2008)

LAVORI DI RECUPERO PATRIMONIO PUBBLICO
 DA DESTINARE AD ALLOGGI A CANONE SOCIALE



Edificio: **03b**
 Piano Quotidiano Blocco 107

Fase di elaborazione: Progetto Definitivo/Esecutivo

Scala: **1:100**

Data Elaborazione: Novembre 2011

Professionista incaricato: RPT HABITAT - Ing. Narciso Piras (Cognome),
 Tel. 070 9360906


Disegnato dai Lavori: Ing. Maria Laura Ruttilio, Ing. Maria Elena Argiolas

Condizionamento della sicurezza: Ing. Marco Liana Baido

Il Responsabile del Servizio: Coon. Sergio Pilloni

Responsabile del procedimento: Ing. Federica Pirina

Il redattore: Sig. Stefano Anni

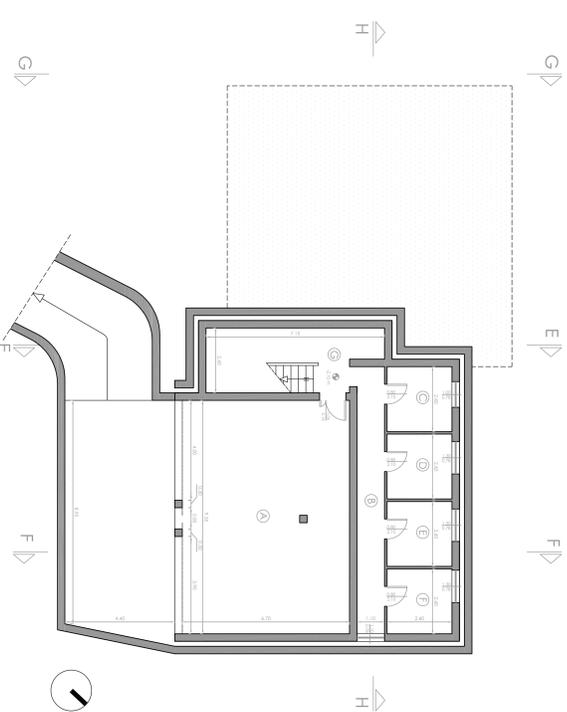


PIANTA PIANO SEMINTERRATO - scala 1:100

Seminterrito appropriamenti 5,678

| | | | | | |
|----------------|-----------|----------------|-----------|----------------|-----------|
| A - Posto auto | 62,64 mq | A - Ingresso | 6,01 mq | A - Ingresso | 3,40 mq |
| B - Passaggio | 11,77 mq | B - Soggiorno | 25,86 mq | B - Soggiorno | 25,28 mq |
| C - Corridoio | 6,76 mq | C - Cucina | 11,36 mq | C - Cucina | 11,59 mq |
| D - Corridoio | 6,76 mq | D - Disimpegno | 9,22 mq | D - Disimpegno | 9,92 mq |
| E - Corridoio | 6,76 mq | E - Camera | 12,83 mq | E - Camera | 15,20 mq |
| F - Corridoio | 6,76 mq | F - Camera | 15,67 mq | F - Camera | 13,11 mq |
| G - Vano scala | 16,70 mq | G - Bagno | 5,17 mq | G - Bagno | 4,90 mq |
| TOT Sup. Utile | 118,16 mq | H - Camera | 17,52 mq | H - Camera | 18,94 mq |
| | | TOT Sup. Utile | 103,63 mq | TOT Sup. Utile | 102,34 mq |

UNITA' IMMOBILIARE 107

| | | | |
|-------------------|-----------|-------------------|-----------|
| Appartamento n° 5 | | Appartamento n° 6 | |
| A - Ingresso | 6,01 mq | A - Ingresso | 3,40 mq |
| B - Soggiorno | 25,86 mq | B - Soggiorno | 25,28 mq |
| C - Cucina | 11,36 mq | C - Cucina | 11,59 mq |
| D - Disimpegno | 9,22 mq | D - Disimpegno | 9,92 mq |
| E - Camera | 12,83 mq | E - Camera | 15,20 mq |
| F - Camera | 15,67 mq | F - Camera | 13,11 mq |
| G - Bagno | 5,17 mq | G - Bagno | 4,90 mq |
| H - Camera | 17,52 mq | H - Camera | 18,94 mq |
| TOT Sup. Utile | 103,63 mq | TOT Sup. Utile | 102,34 mq |

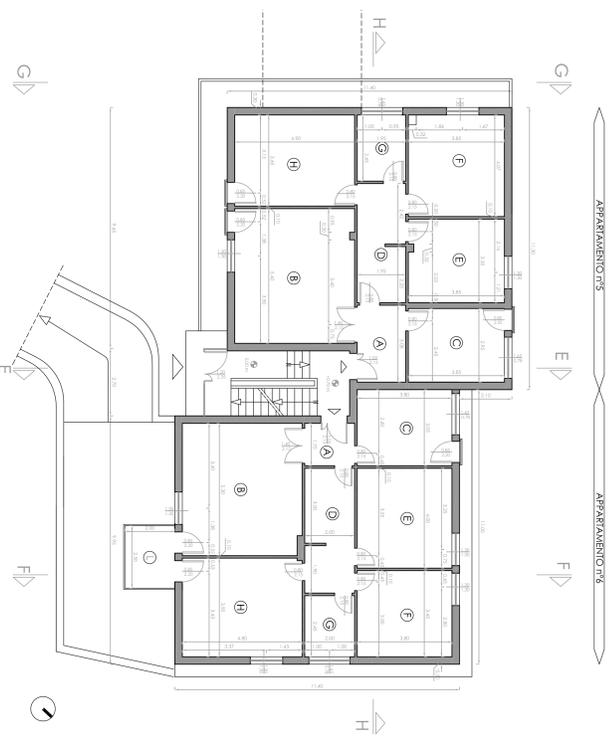

PIANTA PIANO TERRA - scala 1:100



PIANTA PIANO PRIMO - scala 1:100

REGIONE AUTONOMA DELLA SARDEGNA
Assessorato ai Lavori Pubblici


COMUNE DI NURAMINIS
Provincia di Cagliari

Programma straordinario di edilizia per la locazione a canone sociale (D.G.R. n°71-32 del 16-12-2008)


LAVORI DI RECUPERO PATRIMONIO PUBBLICO
 DA DESTINARE AD ALLOGGI A CANONE SOCIALE




Edificio: **03c** Pianta Quotale: Prospetti e Sezioni. **Blocco 105**
 Stato di Fatto
 Fase di elaborazione: Progetto Definitivo Esecutivo
 Scala: **1:100**
 Data Elaborazione: Novembre 2011
 Professionista incaricato: RTT HABITAT Ing. Narciso Piras (Capo-progetto), Ing. Maria Laura Ruttilio, Ing. Maria Elena Argiolas
 Direttore dei Lavori: Ing. Narciso Piras
 Coordinamento alla sicurezza: Ing. Maria Laura Ruttilio
 Il Responsabile del Servizio: Ing. Saverio Pilioli
 Il Responsabile del procedimento: Ing. Federica Pirina
 Il redattore: Sig. Stefano Anni

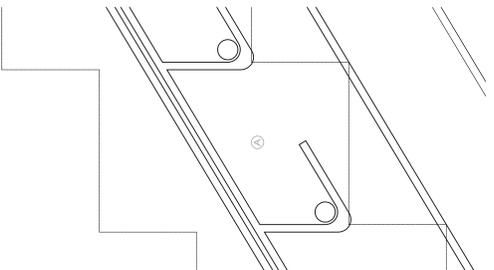


PIANTA PIANO SEMINTERRATO - scala 1:100

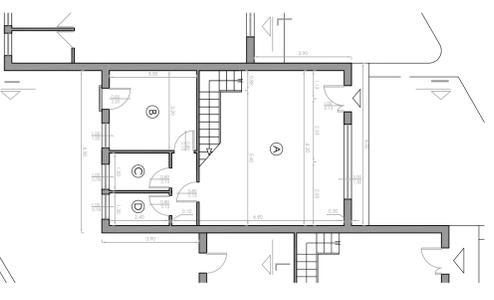

PIANTA PIANO TERRA - scala 1:100

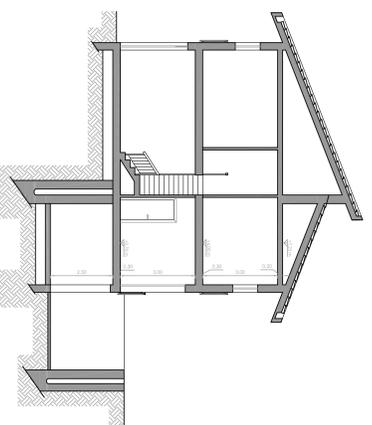

SEZIONE H-H - scala 1:100

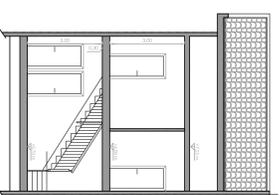

SEZIONE L-L - scala 1:100


UNITA' IMMOBILIARE 108 (Appartamento n°9)

Seminterrato di pertinenza dell'appartamento n°9


A - Posto auto 62,64 mq
 TOT Sup. Netto 62,64 mq

Appartamento n° 9


A - Ingresso/Soggiorno 39,10 mq
 B - Cucina 11,20 mq
 C - Bagno 3,60 mq
 D - Ripostiglio 3,12 mq
 E - Disimpegno 8,28 mq
 F - Camera 14,43 mq
 G - Camera 9,36 mq
 H - Camera 5,95 mq
 I - Bagno 15,40 mq
 TOT Sup. Utile 110,44 mq

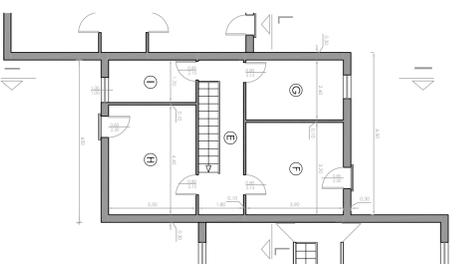



PIANTA PIANO PRIMO - scala 1:100

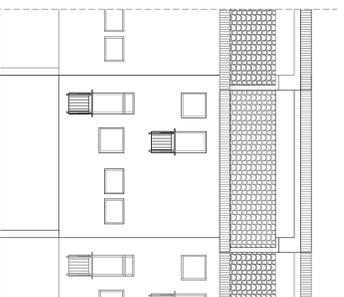


PROSPETTO SUD-EST - scala 1:100

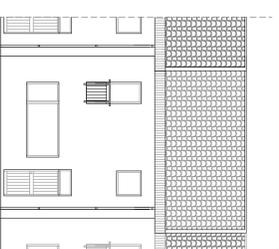


PROSPETTO NORD-OVEST - scala 1:100

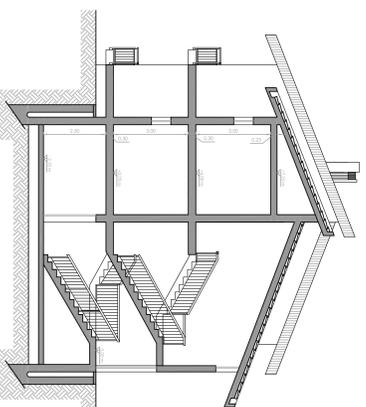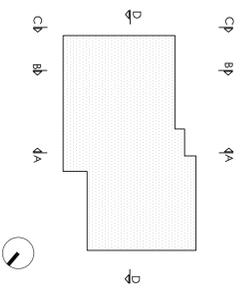


SEZIONE A-A (scala 1:100)

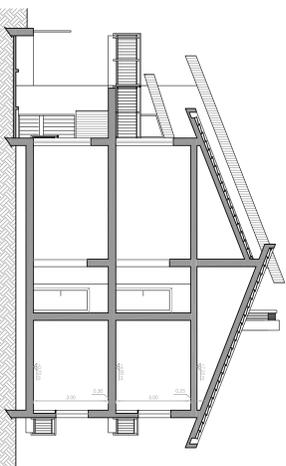


SEZIONE B-B (scala 1:100)

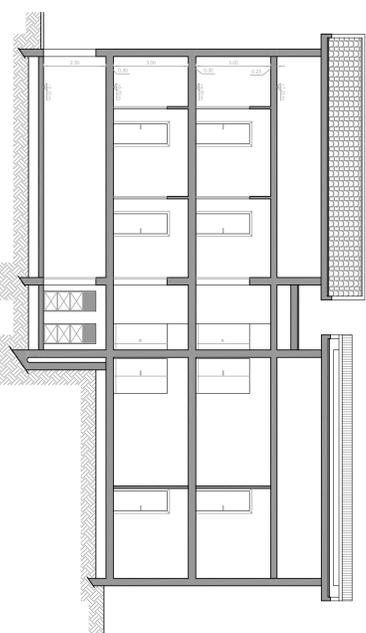


SEZIONE D-D (scala 1:100)

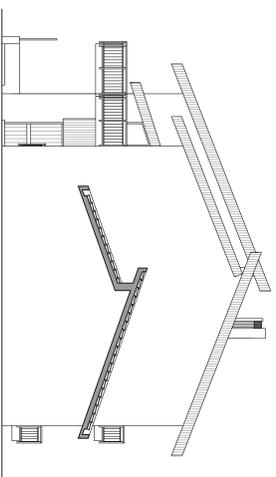


PROSPETTO-SEZIONE C-C (scala 1:100)

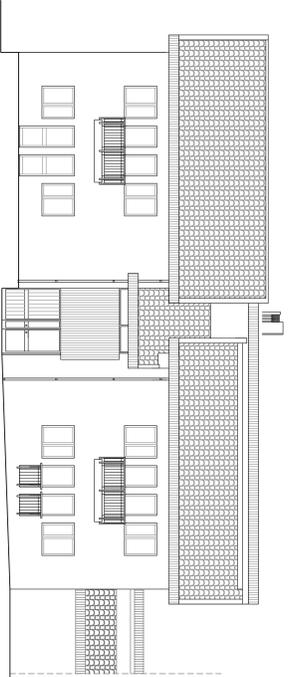

PROSPETTO SUD-OVEST (scala 1:100)

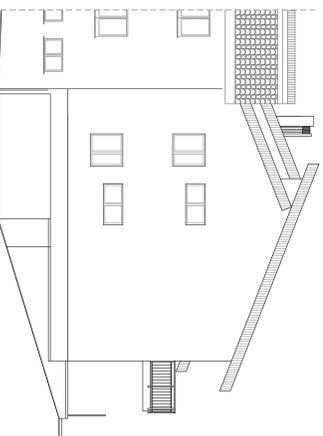

PROSPETTO NORD-OVEST (scala 1:100)

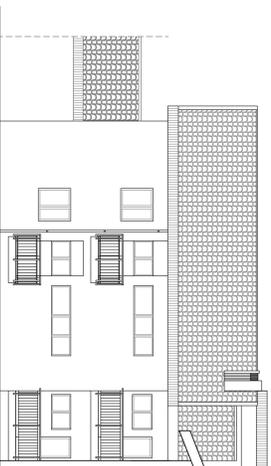

PROSPETTO SUD-EST (scala 1:100)



REGIONE AUTONOMA DELLA SARDEGNA
Assessorato ai Lavori Pubblici

COMUNE DI NURRAMINIS
Provvedimento di Consiglio

Programma straordinario di edilizia per la locazione a
canone sociale (D.C.R. n°71-33 del 16-12-2008)

LAVORI DI RECUPERO PATRIMONIO PUBBLICO
DA DESTINARE AD ALLOGGI A CANONE SOCIALE



Elaborazione:
04a
Stato di Finito
Prospetti e Sezioni Bianco 108

Fase di elaborazione: Progetto Definitivo/Esecutivo
Data Elaborazione: Novembre 2011
Scala: 1:100
Professionista incaricato: R.P. HABITAT - Ing. Narciso Piras (Coordinatore)
Dipartimento dei Lavori: Ing. Maria Laura Ferraro, Ing. Maria Elena Argolas
Coordinamento della sicurezza: Ing. Narciso Piras
Il Responsabile del Servizio: Geom. Sergio Pilloni
Il Responsabile del procedimento: Ing. Federica Piana
Il sindaco: Sig. Stefano Anni



Ingg. Narciso Piras, M.Laura Rutilio, Maria Elena Argolas
Via Circonvallazione, 6 bis - 08053 SAMASSI
Tel. (070) 9382056 - Fax (070) 9382056
E.mail: narcisopiras@iscail.it

REGIONE AUTONOMA DELLA SARDEGNA

Assessorato ai Lavori Pubblici

COMUNE DI NURAMINIS
Provvisoria di Cagliari

Programma straordinario di edilizia per la locazione a canone sociale (D.C.R. n°71-32 del 16-12-2009)

LAVORI DI RECUPERO PATRIMONIO PUBBLICO DA DESTINARE AD ALLOGGI A CANONE SOCIALE



Edilizia:
04b
 Stato di Fatto
 Progetti e sezioni Bisco 107

Fase di elaborazione: Progetto Definitivo/Esecutivo

Scala: 1:100

Data Elaborazione: Novembre 2011

Professionista incaricato: R.P. HABITAT, Ing. Narciso Piras (Capiprogetto),
Ing. Maria Laura Rullio, Ing. Maria Elena Argiolas



Direttore dei Lavori: Ing. Narciso Piras

Coordinamento della sicurezza: Ing. Maria Laura Rullio


Il Responsabile dei Servizi: Geom. Sergio Pilloni

Il Responsabile del procedimento: Ing. Federico Piras


Il sanzioner: Sig. Stefano Anni

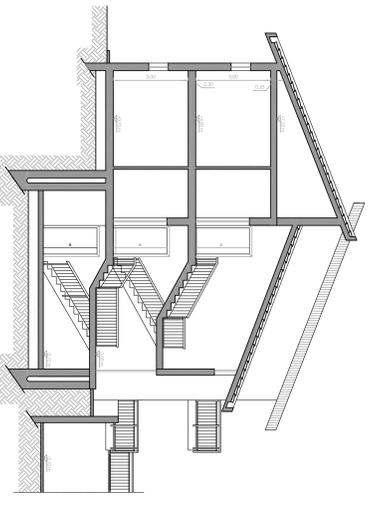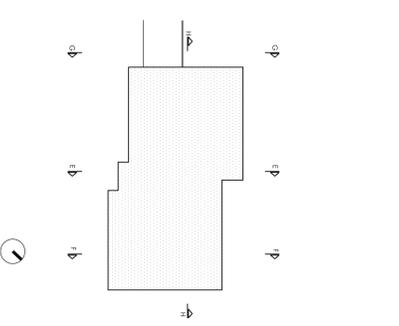


SEZIONE E-E [scala 1:100]

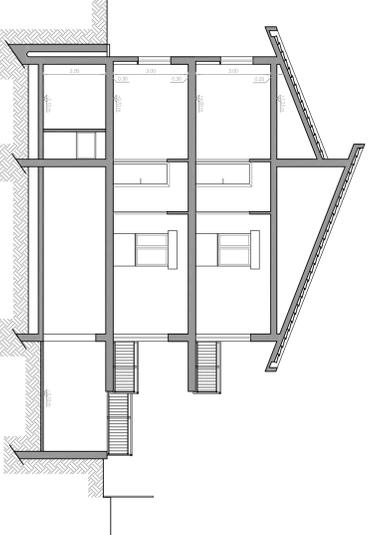


SEZIONE F-F [scala 1:100]

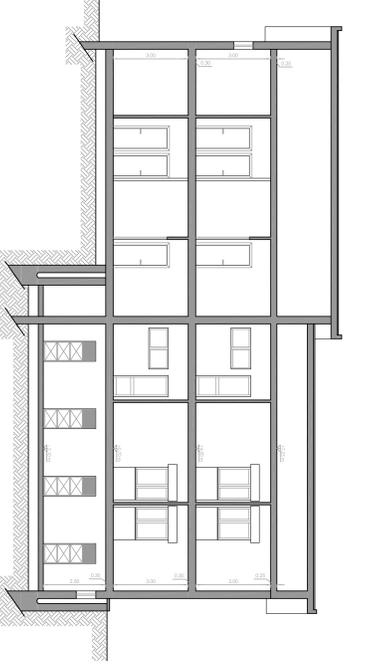


SEZIONE H-H [scala 1:100]

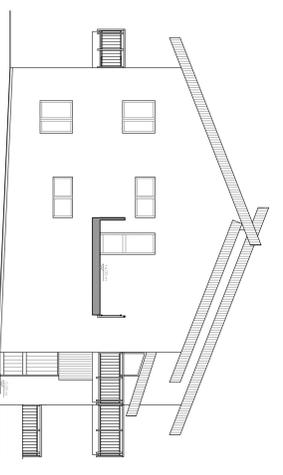


PROSPETTO SEZIONE G-G [scala 1:100]

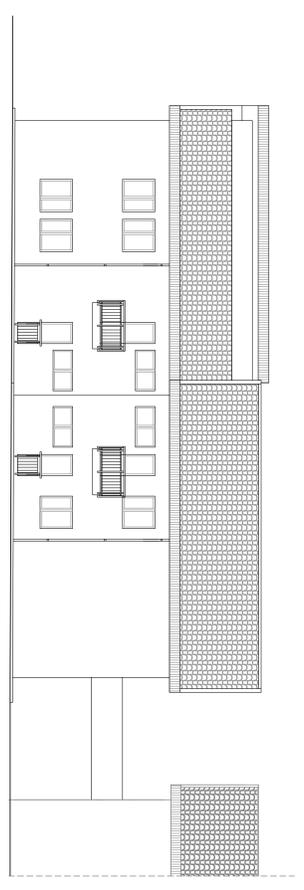


PROSPETTO NORD-OVEST - scala 1:100

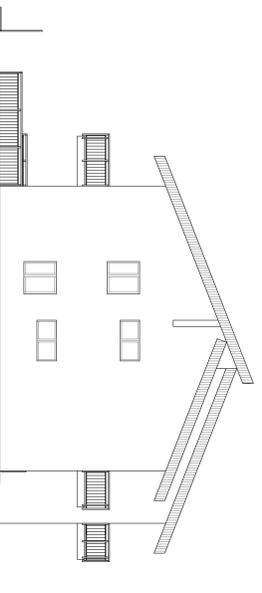

PROSPETTO NORD-EST - scala 1:100

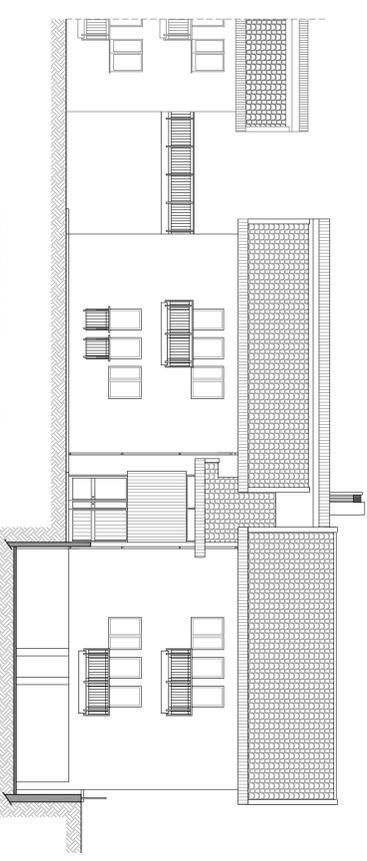

PROSPETTO SUD-EST - scala 1:100

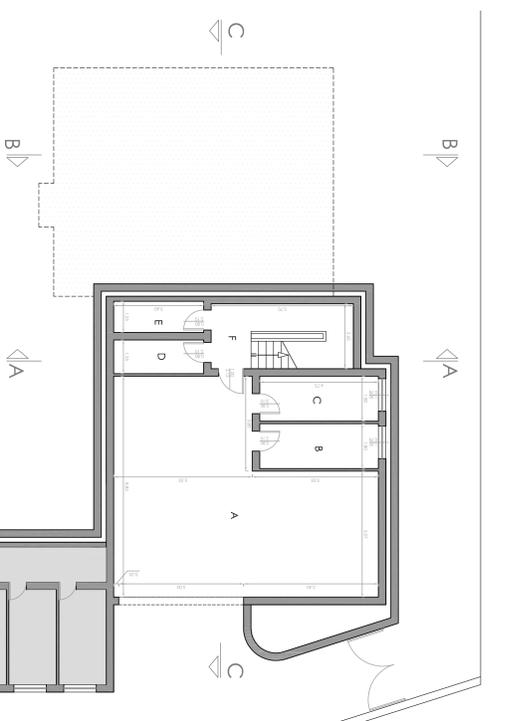

PIANTA PIANO SEMINTERRATO QUOTATA




PIANTA PIANO TERRA QUOTATA



PIANTA PIANO PRIMO ARREDATA



PIANTA PIANO TERRA ARREDATA

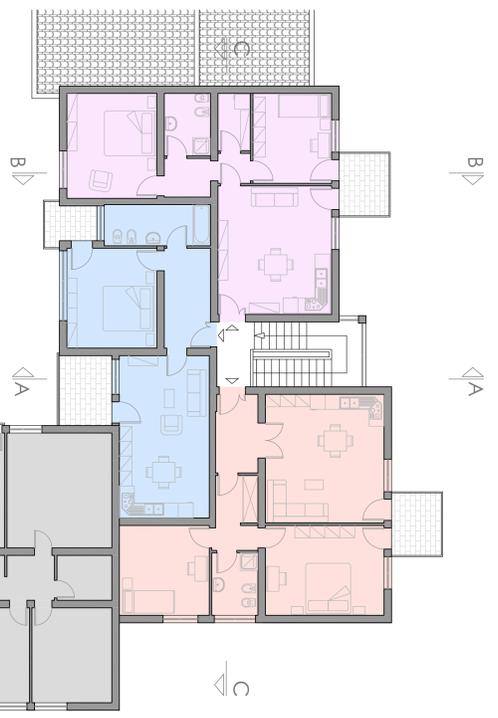

PIANTA PIANO PRIMO ARREDATA

BLOCCO 108.

PIANO TERRA

| APPARTAMENTO 1 | |
|--------------------------------|-----------------|
| A.1 - Ingresso | 5,32 mq |
| A.2 - Soggiorno-cucino | 24,46 mq |
| A.3 - Diletto | 5,17 mq |
| A.4 - Bagno doppio | 4,40 mq |
| A.5 - Corridoio | 1,29 mq |
| Superficie utile totale | 61,92 mq |

| APPARTAMENTO 2 | |
|--------------------------------|-----------------|
| B.1 - Ingresso | 7,20 mq |
| B.2 - Soggiorno-cucino | 22,40 mq |
| B.3 - Corridoio | 14,40 mq |
| B.4 - Bagno | 7,01 mq |
| Superficie utile totale | 52,21 mq |

| APPARTAMENTO 3 | |
|--------------------------------|-----------------|
| C.1 - Soggiorno-Cucino | 23,43 mq |
| C.2 - Diletto | 4,71 mq |
| C.3 - Corridoio | 11,34 mq |
| C.4 - Bagno | 2,99 mq |
| C.5 - Corridoio doppio | 15,15 mq |
| Superficie utile totale | 61,92 mq |

| APPARTAMENTO 4 | |
|--------------------------------|-----------------|
| D.1 - Ingresso | 7,20 mq |
| D.2 - Soggiorno-cucino | 23,40 mq |
| D.3 - Diletto | 14,40 mq |
| D.4 - Bagno | 7,01 mq |
| Superficie utile totale | 52,21 mq |

| APPARTAMENTO 5 | |
|--------------------------------|-----------------|
| E.1 - Ingresso | 7,20 mq |
| E.2 - Soggiorno-cucino | 23,40 mq |
| E.3 - Diletto | 14,40 mq |
| E.4 - Bagno | 7,01 mq |
| Superficie utile totale | 52,21 mq |

PIANO PRIMO

| APPARTAMENTO 1 | |
|--------------------------------|-----------------|
| D.1 - Ingresso | 5,32 mq |
| D.2 - Soggiorno-cucino | 24,46 mq |
| D.3 - Diletto | 5,17 mq |
| D.4 - Bagno doppio | 4,40 mq |
| D.5 - Corridoio | 1,29 mq |
| Superficie utile totale | 61,92 mq |

| APPARTAMENTO 2 | |
|--------------------------------|-----------------|
| E.1 - Ingresso | 7,20 mq |
| E.2 - Soggiorno-cucino | 22,40 mq |
| E.3 - Corridoio | 14,40 mq |
| E.4 - Bagno | 7,01 mq |
| Superficie utile totale | 52,21 mq |

| APPARTAMENTO 3 | |
|--------------------------------|-----------------|
| F.1 - Soggiorno-Cucino | 23,43 mq |
| F.2 - Diletto | 4,71 mq |
| F.3 - Corridoio | 11,34 mq |
| F.4 - Bagno | 2,99 mq |
| F.5 - Corridoio doppio | 15,15 mq |
| Superficie utile totale | 61,92 mq |

| APPARTAMENTO 4 | |
|--------------------------------|-----------------|
| G.1 - Ingresso | 7,20 mq |
| G.2 - Soggiorno-cucino | 23,40 mq |
| G.3 - Diletto | 14,40 mq |
| G.4 - Bagno | 7,01 mq |
| Superficie utile totale | 52,21 mq |

| APPARTAMENTO 5 | |
|--------------------------------|-----------------|
| H.1 - Ingresso | 7,20 mq |
| H.2 - Soggiorno-cucino | 23,40 mq |
| H.3 - Diletto | 14,40 mq |
| H.4 - Bagno | 7,01 mq |
| Superficie utile totale | 52,21 mq |



Ingg. Narciso Piras, M.Laura Rullio, Merla Elena Argiolas
 Via Circonvallazione, 6 041 - 05030 SAMAURI
 Tel. (070) 9382056 - Fax (070) 9382056
 E-mail: narcisopiras@tiscali.it



05a1 Pianta Quotate e Arredate - Blocco 108

Progetto Definitivo Esecutivo
 Scala: 1:100
 Novembre 2011

Dati Edilizi
 Professionista incaricato: RPT HABITAT - Ing. Narciso Piras (Capo-proj),
 Ing. Maria Laura Rullio, Ing. Merla Elena Argiolas

Direttore dei lavori: Ing. Narciso Piras
 Coordinamento della sicurezza: Ing. Maria Laura Rullio
 Il Responsabile del Servizio: Geom. Sergio Pilloni
 Responsabile del procedimento: Ing. Federica Piana

Il redattore: Sig. Stefano Anni



REGIONE AUTONOMA DELLA SARDEGNA
 Assessorato ai Lavori Pubblici

COMUNE DI NURAMINIS
 Provincia di Cagliari

Programma straordinario di edilizia per la locazione a canone sociale (D.G.R. n°71-32 del 16-1-2009)

LAVORI DI RECUPERO PATRIMONIO PUBBLICO DA DESTINARE AD ALLOGGI A CANONE SOCIALE



REGIONE AUTONOMA DELLA SARDEGNA
Assessorato ai Lavori Pubblici

COMUNE DI NURAMMINI
Provincia di Cagliari

Programma straordinario di edilizia per la locazione a
 canone sociale (D.G.R. n° 7/52 del 10-12-2009)



LAVORI DI RECUPERO PATRIMONIO PUBBLICO
 DA DESTINARE AD ALLOGGI A CANONE SOCIALE




Edificio: **05C**
 Piano: **Quartiere e Arredate, Scomi e Prospetti**

Progetto Definitivo Esecutivo
 Scala: 1:100
 Data Elaborazione: Novembre 2011
 Professionista incaricato: R.P. HABITAT - Ing. Narciso Piras e Colleghe, Ing. Maria Laura Rutillo, Ing. Maria Elena Angiolas
 Direttore dei lavori: Ing. Narciso Piras
 Coordinamento della sicurezza: Ing. Maria Laura Rutillo
 Il Responsabile del Servizio: Gen. Sergio Pilloni
 Ing. Federica Piras
 Responsabile del procedimento: Ing. Federica Piras
 Il sindaco: Sig. Stefano Avall


PIANTA PIANO SEMINTERATO QUOTATO

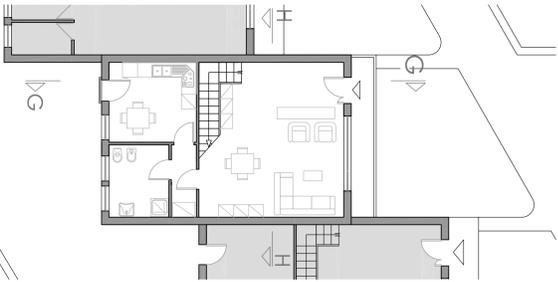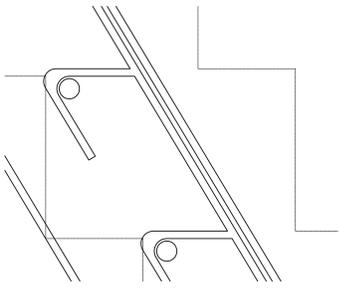


PIANTA PIANO TERRA ARREDATA

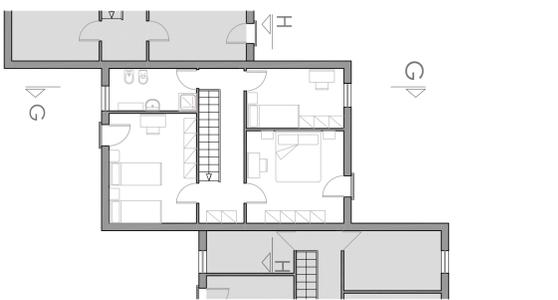

PIANTA PIANO PRIMO ARREDATA

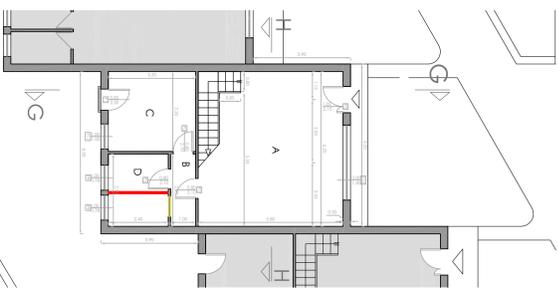

PIANTA PIANO TERRA QUOTATA

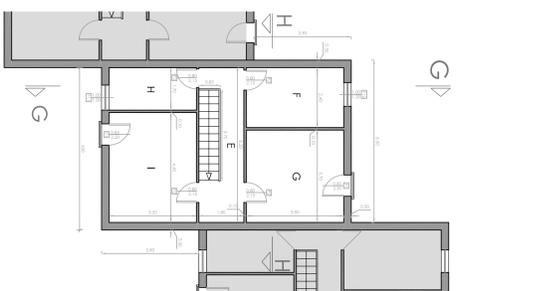


PIANTA PIANO PRIMO QUOTATA


BLOCCO 105

| APPARTAMENTO 13 | |
|--------------------------|-----------|
| PIANO TERRA | |
| A - Soggiorno | 35,95 mq |
| B - Dinning-room | 2,70 mq |
| C - Cucina | 11,20 mq |
| D - Bagno | 6,75 mq |
| PIANO PRIMO | |
| E - Dinning-room - scale | 11,14 mq |
| F - Dinning-room | 14,43 mq |
| G - Corridoio doppio | 17,10 mq |
| H - Bagno | 4,48 mq |
| I - Corridoio doppia | 4,48 mq |
| Superficie utile totale | 113,84 mq |


■ Nuove costruzioni
■ Demolizioni

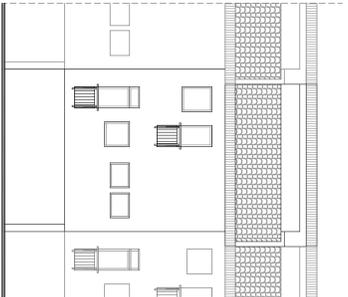


PROSPETTO SUD - EST

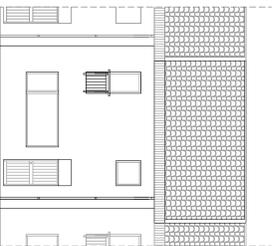

PROSPETTO NORD - OVEST

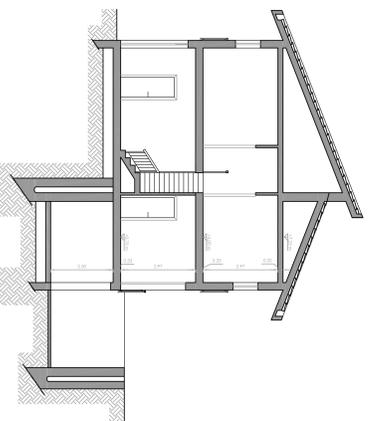

SEZIONE G - G

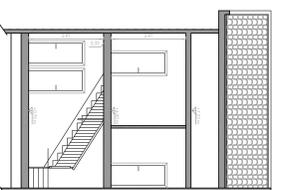

SEZIONE H - H



REGIONE AUTONOMA DELLA SARDEGNA
Assessorato ai Lavori Pubblici

COMUNE DI NURAMINIS
Provvisoria di Copia

Programma straordinario di edilizia per la locazione a
 canone sociale (O.C.G.R. n°71-32 del 16-1-2-2009)

**LAVORI DI RECUPERO PATRIMONIO PUBBLICO
 DA DESTINARE AD ALLOGGI A CANONE SOCIALE**



Edilizia: **06a** **Prospetti e Sezioni - Blocco 108**

Fase di elaborazione: Progetto Definitivo/Esecutivo

Scala:

Dati Edilizi: Novembre 2011

Professionista incaricato: RTP HABITAT - Ing. Neraleo Piras, M.Laura Rullio, Maria Elena Argiolas

Direttore dei Lavori: Ing. Maria Laura Rullio, Ing. Maria Elena Argiolas


Coordinamento della sicurezza: Ing. Neraleo Piras

Il Responsabile del Servizio: Ing. Maria Laura Rullio


Responsabile del procedimento: Comm. Sergio Blasi

Il redattore: Ing. Federico Piras


Ing. Stefano Auri

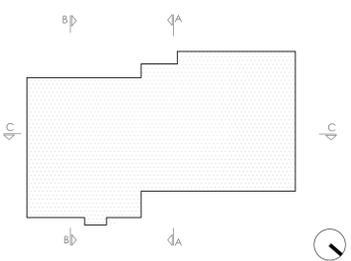


PIANTA scala 1:200

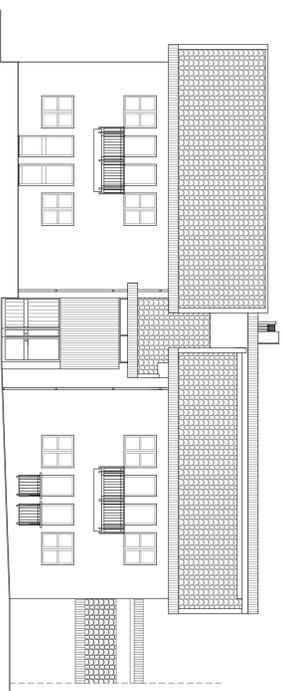


PROSPETTO SUD - EST scala 1:100

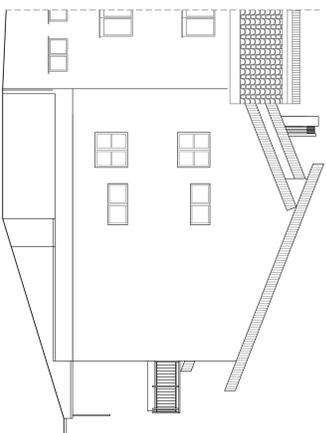


PROSPETTO NORD-OVEST - scala 1:100

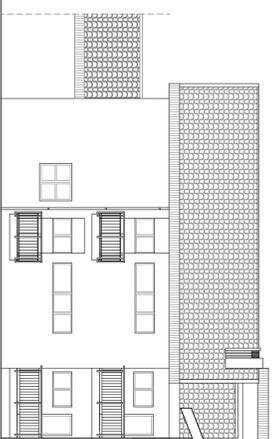


PROSPETTO NORD-EST - scala 1:100

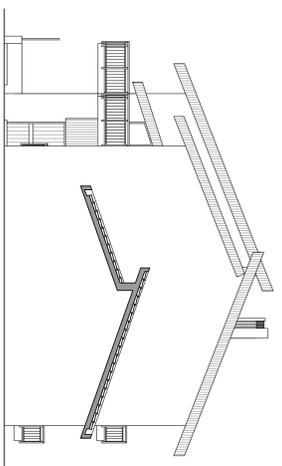


PROSPETTO SUD - OVEST scala 1:100

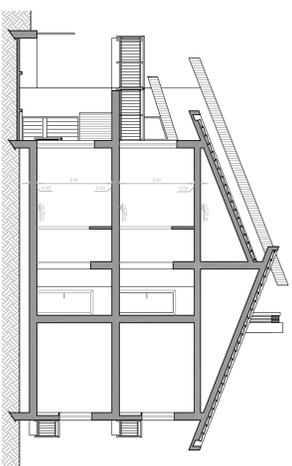


SEZIONE B-B scala 1:100

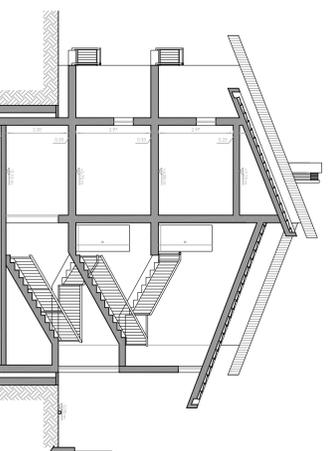


SEZIONE A-A scala 1:100

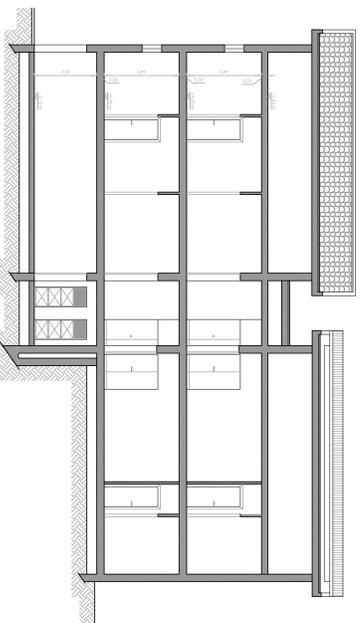


SEZIONE C-C scala 1:100

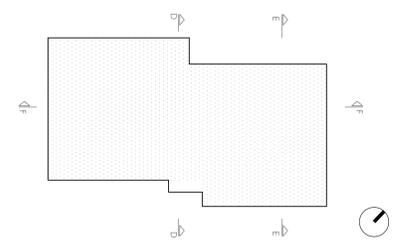


PIANTA scolia 1:200

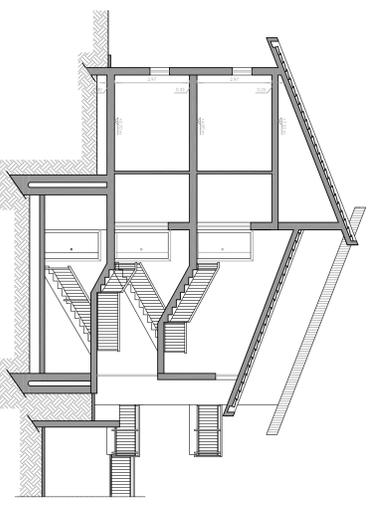

SEZIONE D-D scolia 1:100

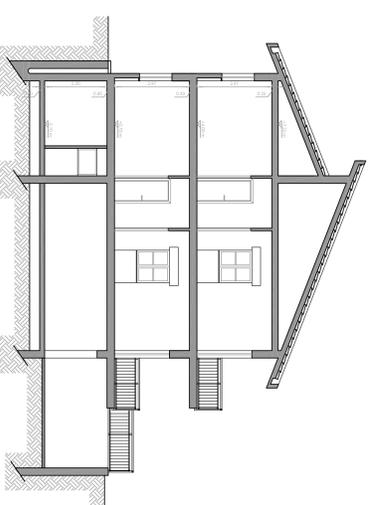

SEZIONE E-E scolia 1:100

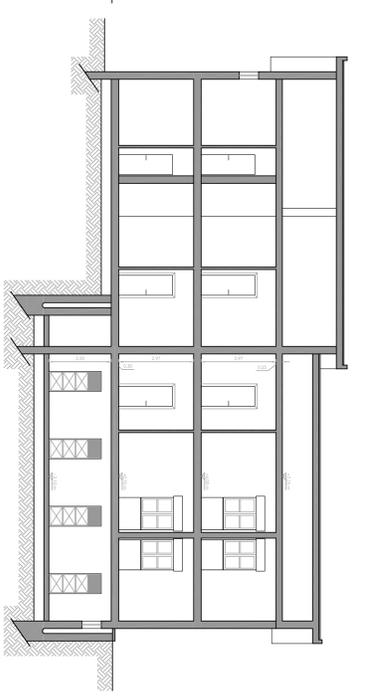

SEZIONE F-F scolia 1:100

REGIONE AUTONOMA DELLA SARDEGNA
Assessorato ai Lavori Pubblici

COMUNE DI NURAMMIS
Provincia di Cagliari

Programma straordinario di edilizia per la locazione a canone sociale (D.C.R. n°71-33 del 16-12-2008)

LAVORI DI RECUPERO PATRIMONIO PUBBLICO DA DESTINARE AD ALLOGGI A CANONE SOCIALE




Edificio: **06b**
 Fase di elaborazione: **Prospetti e Sezioni - Blocco 07**
 Progetto Definitivo/Esecutivo


Data Elaborazione: Novembre 2011
 Professionista incaricato: RTT HABITAT - Ing. Narciso Piras (Cagliari), Ing. Maria Laura Rinaldi (Cagliari)
 Direttore dei Lavori: Ing. Maria Laura Rinaldi
 Coordinamento della sicurezza: Ing. Narciso Piras
 Il Responsabile dei Servizi: Gianni Sergio Pilloni
 Responsabile del procedimento: Ing. Federico Piras
 Il sindaco: Sig. Stefano Anni

Ingg. Narciso Piras, M.Laura Rutilio, Maria Elena Argiolas
 Via Circonvallazione, 6 bis - 09030 SAMAASSI
 Tel. (070) 9382656 - Fax (070) 9382656
 E-mail: narcisopiras@iscoll.it


HABITAT

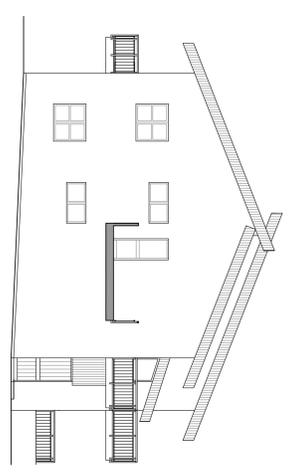


PROSPETTO SUD - OVEST scolia 1:100

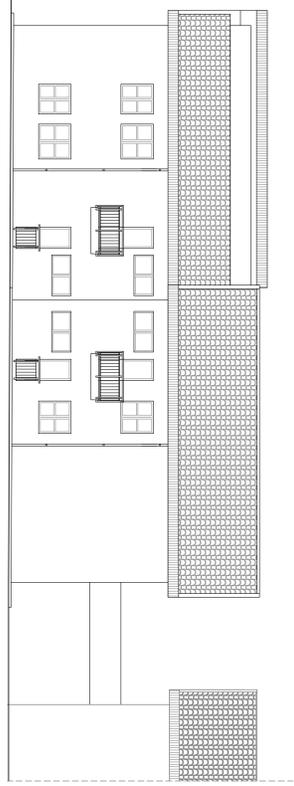

PROSPETTO SUD - EST scolia 1:100

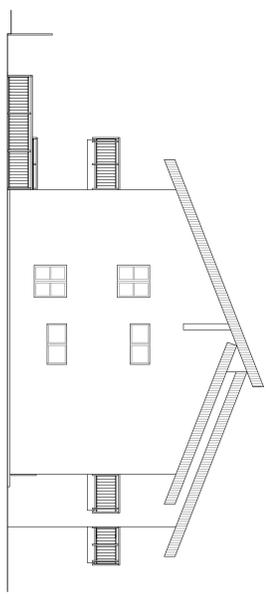

PROSPETTO NORD-OVEST - scolia 1:100

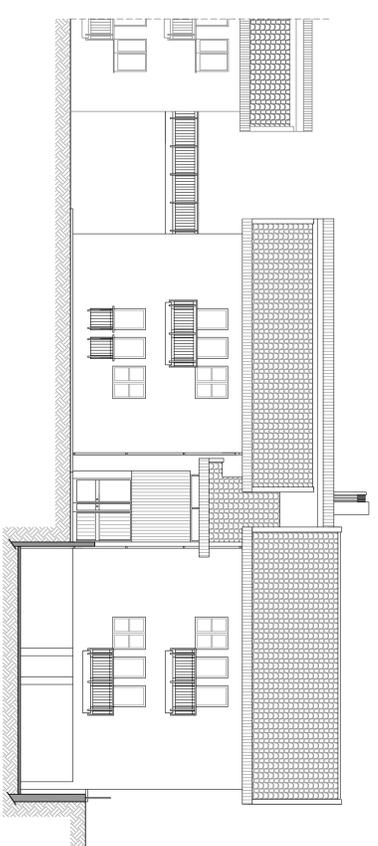

PROSPETTO SUD-OVEST - scolia 1:100

Programma straordinario di edilizia per la locazione a canone sociale (D.G.R. n°71-32 del 16/12/2009)
LAVORI DI RECUPERO PATRIMONIO PUBBLICO DA DESTINARE AD ALLOGGI A CANONE SOCIALE





Edilizia: **07c**
 Progetto: **Impianto Elettrico - Quadri**


Fase di elaborazione: Progetto Definitivo Esecutivo

Scala:
 Data Elaborazione: Novembre 2011
 Professionista incaricato: RPT HABITAT - Ing. Narciso Piras (Capo-progetto),
 Ing. Merla Elena Argiolas, Ing. M.Laura Rullio, Ing. Maria Elena Argiolas
 Direttore dei lavori: Ing. Narciso Piras
 Coordinamento della sicurezza: Ing. Maria Laura Rullio
 Il Responsabile del Servizio: Geom. Sergio Pilloni
 Responsabile del procedimento: Ing. Federica Piana
 Il redattore: Sig. Stefano Anni


REGIONE AUTONOMA DELLA SARDEGNA
 Assessorato ai Lavori Pubblici
 COMUNE DI NURAMINIS
 Provincia di Cagliari

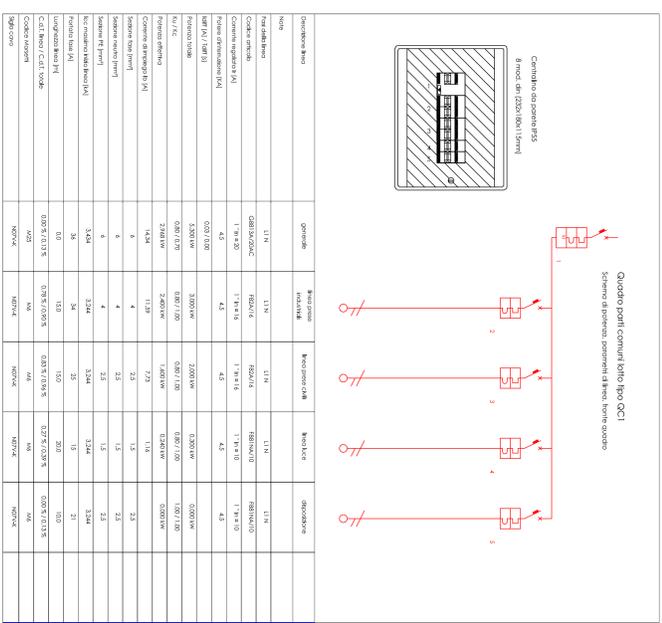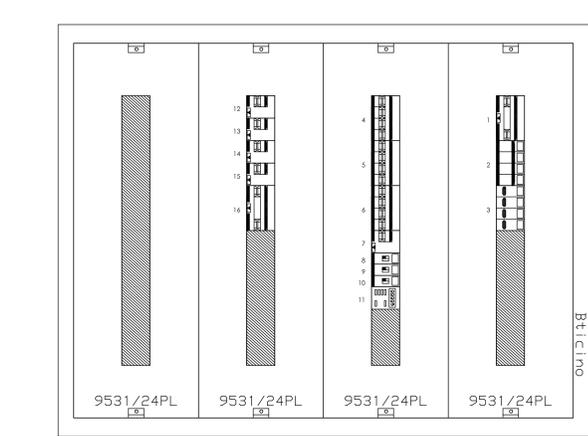

| Descrizione bene | quantità | unità di misura | prezzo unitario | prezzo totale |
|--------------------|----------|-----------------|-----------------|---------------|
| Trasformatore | 1 | LN | 112,50 | 112,50 |
| Contatore energia | 1 | LN | 112,50 | 112,50 |
| Contatore acqua | 1 | LN | 112,50 | 112,50 |
| Contatore gas | 1 | LN | 112,50 | 112,50 |
| Contatore TV | 1 | LN | 112,50 | 112,50 |
| Contatore telefono | 1 | LN | 112,50 | 112,50 |
| Contatore internet | 1 | LN | 112,50 | 112,50 |
| Contatore altri | 1 | LN | 112,50 | 112,50 |
| Contatore totale | 7 | LN | 787,50 | 787,50 |
| Contatore energia | 1 | LN | 112,50 | 112,50 |
| Contatore acqua | 1 | LN | 112,50 | 112,50 |
| Contatore gas | 1 | LN | 112,50 | 112,50 |
| Contatore TV | 1 | LN | 112,50 | 112,50 |
| Contatore telefono | 1 | LN | 112,50 | 112,50 |
| Contatore internet | 1 | LN | 112,50 | 112,50 |
| Contatore altri | 1 | LN | 112,50 | 112,50 |
| Contatore totale | 7 | LN | 787,50 | 787,50 |

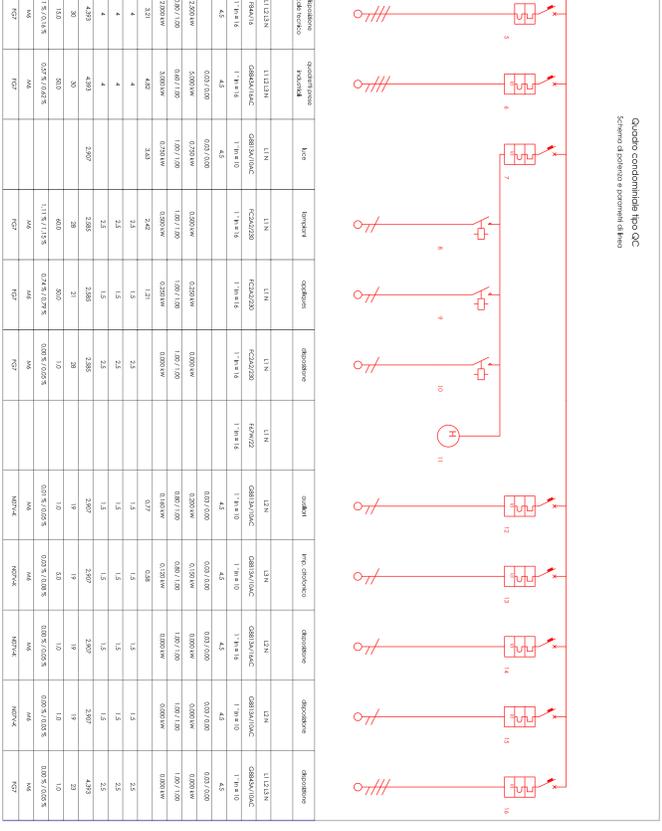

| Descrizione bene | quantità | unità di misura | prezzo unitario | prezzo totale |
|--------------------|----------|-----------------|-----------------|---------------|
| Trasformatore | 1 | LN | 112,50 | 112,50 |
| Contatore energia | 1 | LN | 112,50 | 112,50 |
| Contatore acqua | 1 | LN | 112,50 | 112,50 |
| Contatore gas | 1 | LN | 112,50 | 112,50 |
| Contatore TV | 1 | LN | 112,50 | 112,50 |
| Contatore telefono | 1 | LN | 112,50 | 112,50 |
| Contatore internet | 1 | LN | 112,50 | 112,50 |
| Contatore altri | 1 | LN | 112,50 | 112,50 |
| Contatore totale | 7 | LN | 787,50 | 787,50 |
| Contatore energia | 1 | LN | 112,50 | 112,50 |
| Contatore acqua | 1 | LN | 112,50 | 112,50 |
| Contatore gas | 1 | LN | 112,50 | 112,50 |
| Contatore TV | 1 | LN | 112,50 | 112,50 |
| Contatore telefono | 1 | LN | 112,50 | 112,50 |
| Contatore internet | 1 | LN | 112,50 | 112,50 |
| Contatore altri | 1 | LN | 112,50 | 112,50 |
| Contatore totale | 7 | LN | 787,50 | 787,50 |

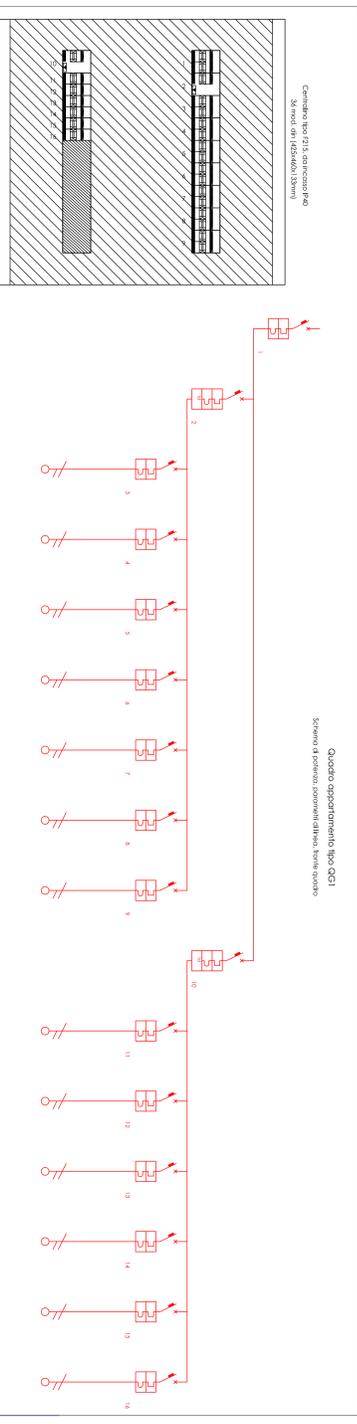

| Descrizione bene | quantità | unità di misura | prezzo unitario | prezzo totale |
|--------------------|----------|-----------------|-----------------|---------------|
| Trasformatore | 1 | LN | 112,50 | 112,50 |
| Contatore energia | 1 | LN | 112,50 | 112,50 |
| Contatore acqua | 1 | LN | 112,50 | 112,50 |
| Contatore gas | 1 | LN | 112,50 | 112,50 |
| Contatore TV | 1 | LN | 112,50 | 112,50 |
| Contatore telefono | 1 | LN | 112,50 | 112,50 |
| Contatore internet | 1 | LN | 112,50 | 112,50 |
| Contatore altri | 1 | LN | 112,50 | 112,50 |
| Contatore totale | 7 | LN | 787,50 | 787,50 |
| Contatore energia | 1 | LN | 112,50 | 112,50 |
| Contatore acqua | 1 | LN | 112,50 | 112,50 |
| Contatore gas | 1 | LN | 112,50 | 112,50 |
| Contatore TV | 1 | LN | 112,50 | 112,50 |
| Contatore telefono | 1 | LN | 112,50 | 112,50 |
| Contatore internet | 1 | LN | 112,50 | 112,50 |
| Contatore altri | 1 | LN | 112,50 | 112,50 |
| Contatore totale | 7 | LN | 787,50 | 787,50 |


| | |
|--|--|
| | CENTRALINA DI DISTRIBUZIONE |
| | TUBAZIONE IN POLIETILENE DN 50 |
| | TUBAZIONE IN RAME SANITARIO DN 12 |
| | TUBAZIONE IN RAME SANITARIO DN 14 |
| | ALIMENTAZIONE RISERVA CON TURBO IN RAME SANITARIO DN 12 COMPLETO DI RUBINETTO CON GALLEGGIANTE E SARACINESCA DI INTERCELAZIONE |
| | COLONNA MONTANTE IN POLIETILENE DN 50 |
| | SERBATOIO DI STOCCAGGIO ACQUA POTABILE IN POLIETILENE CAPACITA' 1000 LITRI |
| | AUTOCLAVE IN ACCIAIO ZINCATO POTENZA 1 HP PORTATA 3500 l/h CON POMPA CENTRIFUGA A MEDIA PREVALENZA |
| | CALDAIA GENERATORE A PARETE ALIMENTATA A GAS |


| | |
|--|--|
| | (S1) - LAVABO IN PORCELLANA VETRICATA DIMENSIONI 700x550 cm CON GRUPPO MISCELATORE MONOCROMATO |
| | (S2) - VASO IGENICO AD ALA SOSPESA DIM. 46x36x40 cm CON CASSETTA A PARETE DA 10 LITRI COMPLETO DI SEDILE E COPRICHIO |
| | (S3) - BIDET IN PORCELLANA VETRICATA AD ALA SOSPESA DIMENSIONI 400x550 cm COMPLETO DI GRUPPO MISCELATORE MONOCROMATO |
| | (S4) - PIATTO DOCCIA A FILO TERRA IN FIRE CLAY DIMENSIONI 70x70 cm CON MISCELATORE A PARETE CON LEVA A GOMMITO |
| | (S5) - LAVATRICE |
| | (S6) - LAVABO CUCINA + SCARICO LAVASTOVIGLIE |
| | (S7) - LAVABO CUCINA + SCARICO LAVASTOVIGLIE |

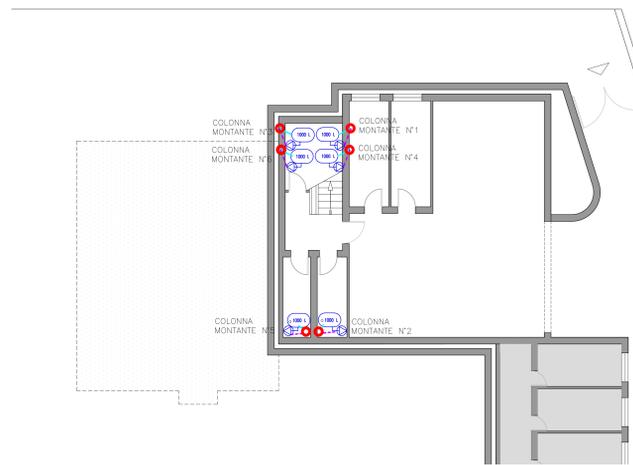


UNITA' 108 - PIANTA PIANO SEMINTERRATO
scala 1:100

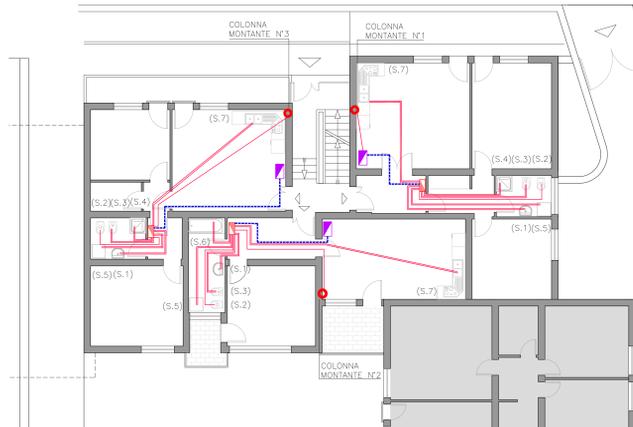


UNITA' 108 - PIANTA PIANO TERRA
scala 1:100

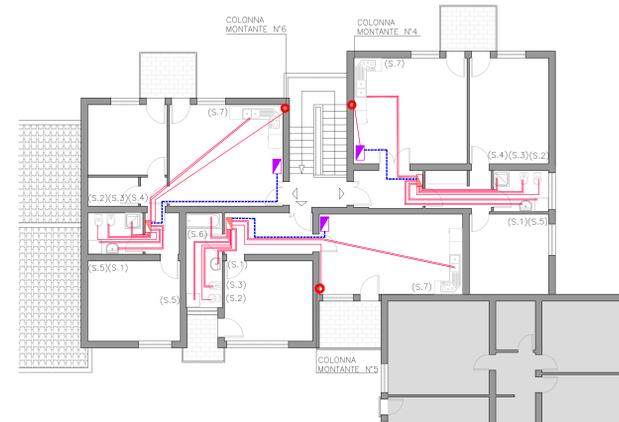


UNITA' 108 - PIANTA PIANO PRIMO
scala 1:100

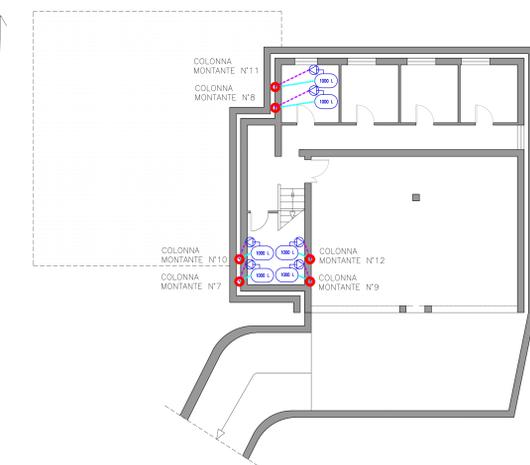


UNITA' 107 - PIANTA PIANO TERRA
scala 1:100

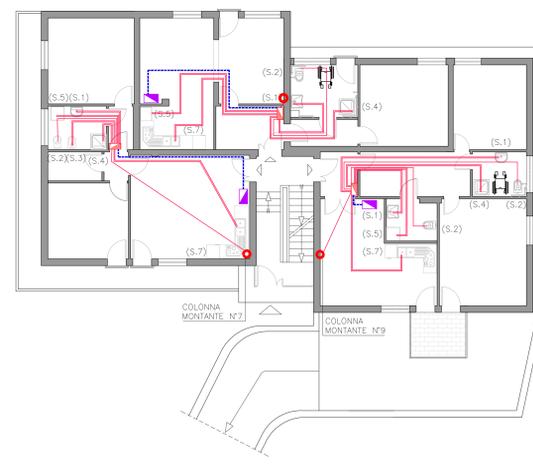


UNITA' 107 - PIANTA PIANO TERRA
scala 1:100

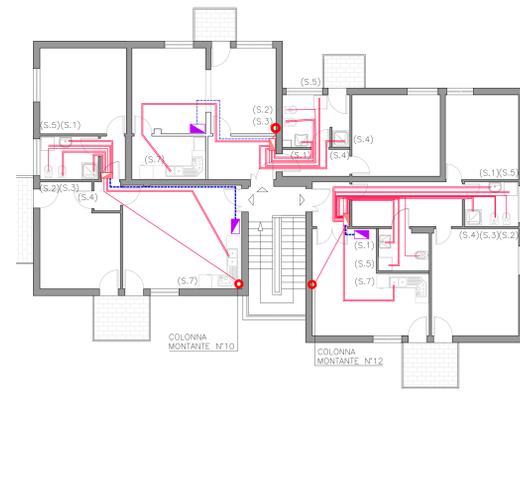


UNITA' 107 - PIANTA PIANO PRIMO
scala 1:100

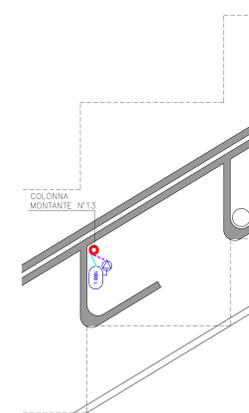

PIANTA PIANO SEMINTERRATO
scala 1:100

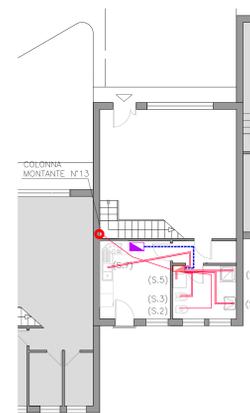

PIANTA PIANO TERRA
scala 1:100

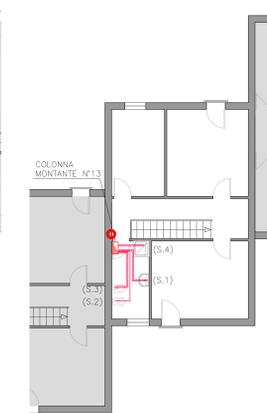

PIANTA PIANO PRIMO
scala 1:100

REGIONE AUTONOMA DELLA SARDEGNA
Assessorato ai Lavori Pubblici

COMUNE DI NURAMINIS
Provincia di Cagliari

Programma straordinario di edilizia per la locazione a canone sociale (D.G.R. n°71-32 del 16-12-2008)

LAVORI DI RECUPERO PATRIMONIO PUBBLICO DA DESTINARE AD ALLOGGI A CANONE SOCIALE

Elaborato: **Progetto**
Tip.: **08**
Impianto Idrico Sanitario

Fase di elaborazione: Progetto Definitivo/Esecutivo
Scala: **1:100**

Data Elaborazione: Novembre 2011

Professionista incaricato: RTP HABITAT - Ing. Narciso Pira (Capogruppo), Ing. Maria Laura Ruttilio, Ing. Maria Elena Argipola

Direttore dei Lavori: Ing. Narciso Pira

Coordinamento della sicurezza: Ing. Maria Laura Ruttilio

Il Responsabile del Servizio: Geom. Sergio Pilloni


Responsabile del procedimento: Ing. Federica Piana

Il sindaco: Sig. Stefano Anni


HABITAT

Ing. Narciso Pira, Maria Laura Ruttilio, Maria Elena Argipola
Via Cavour, 6 - 07020 S. MARCIUSI
Tel. 070 200000
E-mail: rtp@habitat.it


| | |
|--|--|
| | POZZETTO FOGNARIO PER ALLACCIAMENTO URBANO, realizzato in c.l.s Rok 25, dimensioni interne di 60x60 cm, con fondo e pareti dello spessore di 15 cm, completo di sifone orizzontale a doppia ispezione, e di chiusura in ghisa grigia, luce netta 56x56 cm, peso 95 kg, con anello di gomma FI 200. |
| | TUBAZIONE IN PVC RIGIDO DN 160 SERIE 303/1 |
| | RETE FOGNARIA PUBBLICA TUBAZIONE IN GRES DN 200 |
| | TUBAZIONE IN PVC RIGIDO DN 40 mm DAL SANITARIO AL RACCORDO |
| | TUBAZIONE DI RACCORDO IN PVC RIGIDO DN 60 mm |
| | TUBAZIONE IN PVC RIGIDO DN 100 - 120 mm DI RACCORDO ALLA COLONNA DI SCARICO |
| | COLONNA DI SCARICO IN POLIETILENE DN 110 mm TIPO GREBERIT CON VENTILAZIONE |
| | (S1) - LAVABO IN PORCELLANA VETRFICATA DIMENSIONI 700x550 cm CON GRUPPO MISCELATORE MONOCROMATO |
| | (S2) - VASO IGENICO AD ALA SOSPESA DIM. 46x36x40 cm CON CASSETTA A PARETE DA 10 LITRI COMPLETO DI SEDILE E COPERCHIO |
| | (S3) - BIDET IN PORCELLANA VETRFICATA AD ALA SOSPESA DIMENSIONI 400x550 cm COMPLETO DI GRUPPO MISCELATORE MONOCROMATO |
| | (S4) - PIATTO DOCCIA A FILO TERRA IN FIRE CLAY DIMENSIONI 700x70 cm CON MISCELATORE A PARETE CON LEVA A COMITO |
| | (S5) - LAVATRICE |
| | (S6) - VASCA |
| | (S7) - LAVABO CUCINA + SCARICO LAVASTOVIGLIE |

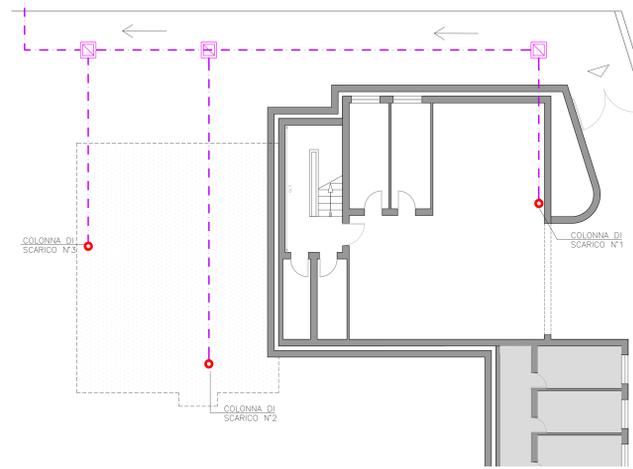


UNITA' 108 - PIANTA PIANO SEMINTERRATO
scala 1:100

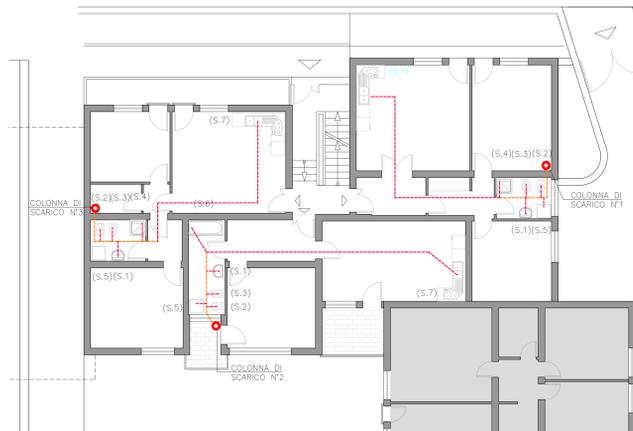


UNITA' 108 - PIANTA PIANO TERRA
scala 1:100

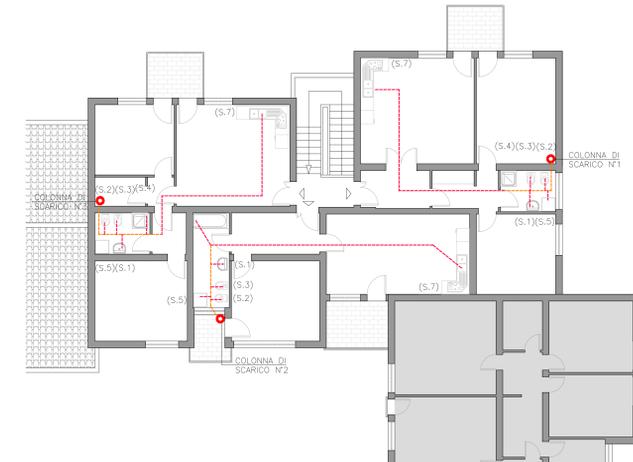


UNITA' 108 - PIANTA PIANO PRIMO
scala 1:100

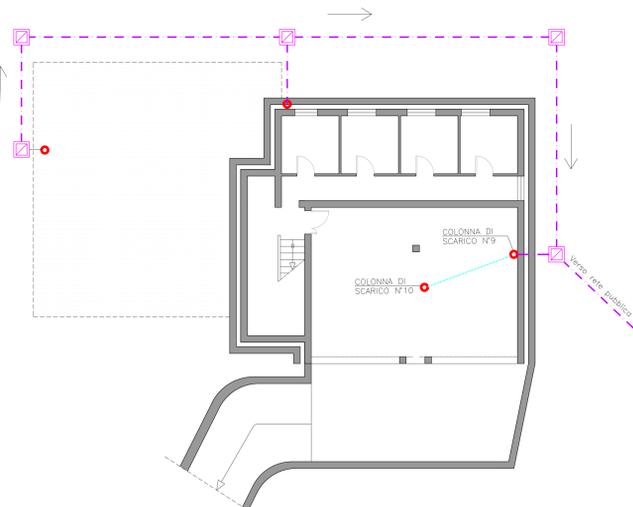


UNITA' 107 - PIANTA PIANO TERRA
scala 1:100

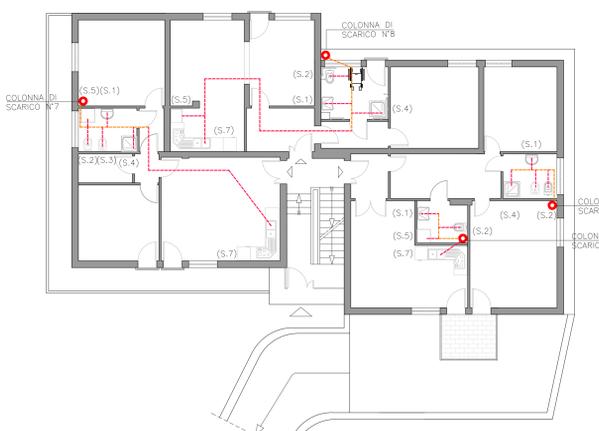

UNITA' 107 - PIANTA PIANO TERRA
scala 1:100

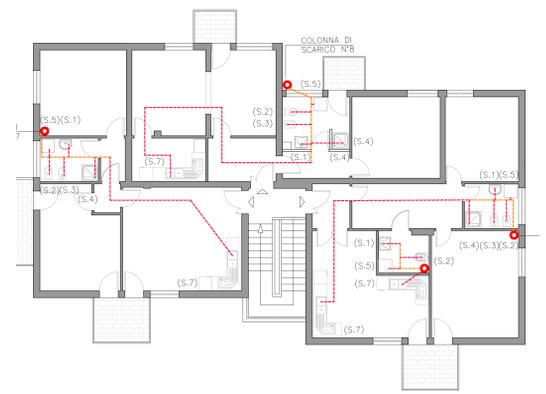


UNITA' 107 - PIANTA PIANO PRIMO
scala 1:100

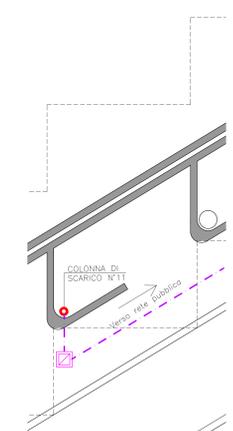


PIANTA PIANO SEMINTERRATO
scala 1:100

APPARTAMENTO n° 13 (UNITA' 105)

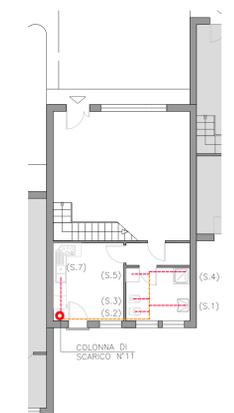

PIANTA PIANO TERRA
scala 1:100

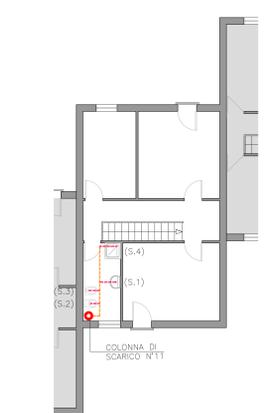

PIANTA PIANO PRIMO
scala 1:100

REGIONE AUTONOMA DELLA SARDEGNA
Assessorato ai Lavori Pubblici

COMUNE DI NURAMINIS
Provincia di Cagliari

Programma straordinario di edilizia per la locazione a canone sociale (D.G.R. n°71-32 del 16-12-2008)

LAVORI DI RECUPERO PATRIMONIO PUBBLICO DA DESTINARE AD ALLOGGI A CANONE SOCIALE

Elaborato: **09** Progetto Definitivo/Esecutivo
Scala: **1:100**
Data Elaborazione: **Novembre 2011**
Data Elaborazione: **Novembre 2011**
Professionista incaricato: **RTP HABITAT - Ing. Narciso Pira (Capogruppo), Ing. Maria Laura Ruttilio, Ing. Maria Elena Argipola**
Direttore dei Lavori: **Ing. Narciso Pira**
Coordinamento della sicurezza: **Ing. Maria Laura Ruttilio**
Il Responsabile del Servizio: **Geom. Sergio Pilloni**
Responsabile del procedimento: **Ing. Federica Piana**
Il sindaco: **Sig. Stefano Anni**

HABITAT

Info: Maria Laura Ruttilio, Maria Elena Argipola
Via Cavour, 10 - 07020 NURAMINIS
Tel. 070/2000000
E-mail: habitat@comune.nuraminis.ca.it



REGIONE AUTONOMA DELLA SARDEGNA
Assessorato ai Lavori Pubblici



COMUNE DI NURAMINIS
Provincia di Cagliari

Programma straordinario di edilizia per la locazione a canone sociale (D.G.R. n°71-32 del 16-12-2008)

LAVORI DI RECUPERO PATRIMONIO PUBBLICO
DA DESTINARE AD ALLOGGI A CANONE SOCIALE



Elaborato:
Tav. **09a** **Progetto Particolari Costruttivi Impianto Acque Nere**

Fase di elaborazione: Progetto Definitivo/Esecutivo

Scala: **1:20**

Data Elaborazione: Novembre 2011

Professionista incaricato: RTP. HABITAT_ Ing. Narciso Piras (Capogruppo),
Ing. Maria Laura Rutilio, Ing. Maria Elena Argiolas

Direttore dei Lavori: Ing. Narciso Piras


Coordinamento della sicurezza: Ing. Maria Laura Rutilio

Il Responsabile del Servizio: Geom. Sergio Piloni


Responsabile del procedimento: Ing. Federica Pinna

Il sindaco: Sig. Stefano Anni

Particolare del pozzetto con sifone tipo "Firenze"
scala 1:20

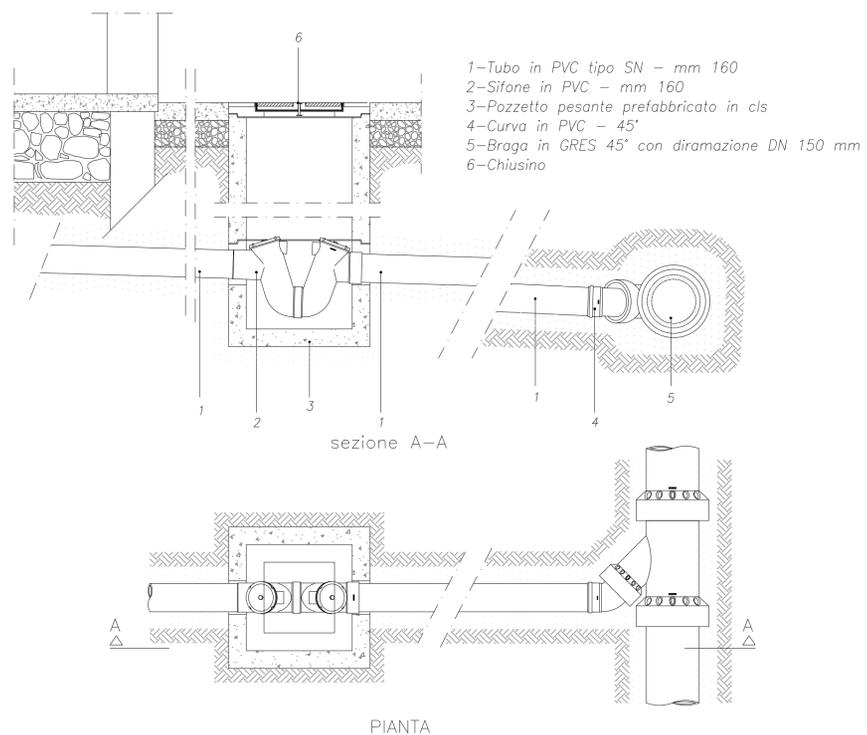


Particolare dei pozzetti lungo linea - scala 1:20

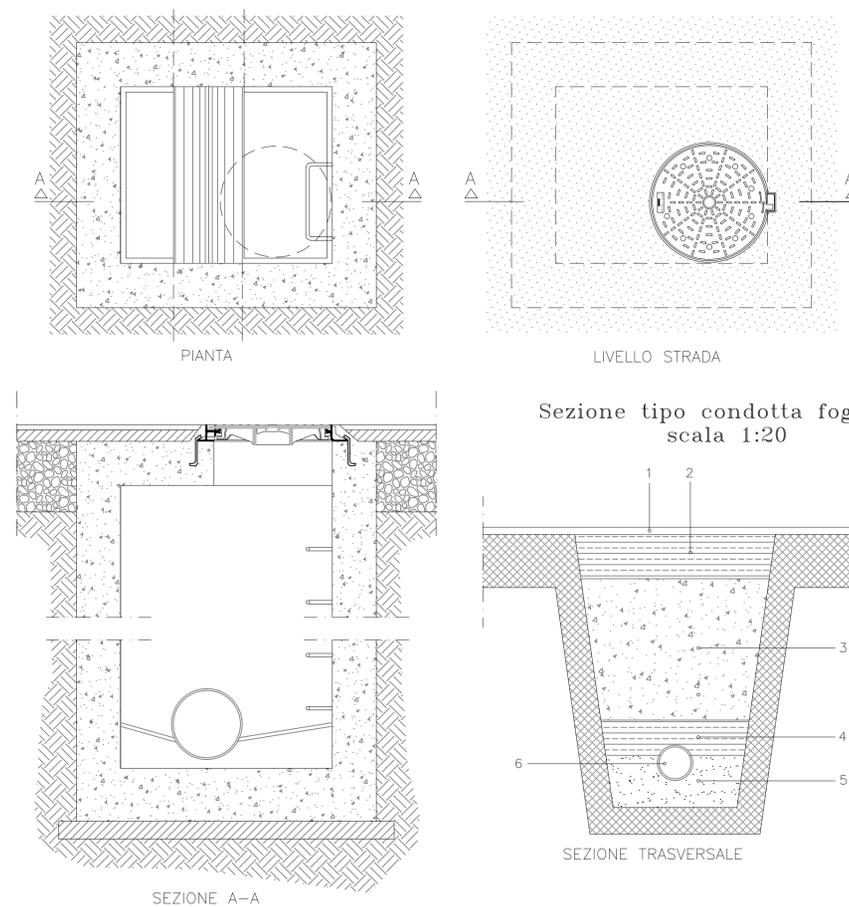


LEGENDA


| | |
|---|--|
|  | RADIATORE VERNICIATO CON DUE MANI DI EMENTITE |
|  | COLLETORE COMPANARE AD 8 VIE |
|  | CAUDA A PARETE ALIMENTATA A GAS POTENZA TERMICA NOMIALE 24 KW CONSUMO KG 2.1/H |
|  | TUBI IN RAME COIBENTATI IN PROGETTO |
|  | TUBO TIPO ARLEX IN PVC E ALLUMINIO PNESTITO ALL'INTERNO IN PVC DN 26 |
|  | TUBI IN RAME COIBENTATI IN PROGETTO |
|  | TUBAZIONE DI ADDUZIONE |

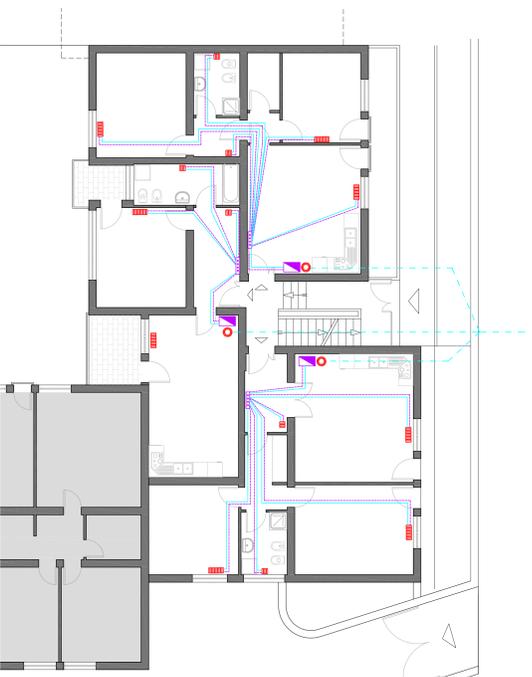


UNITA' 108 - Pianta Piano Terra
scala 1:100

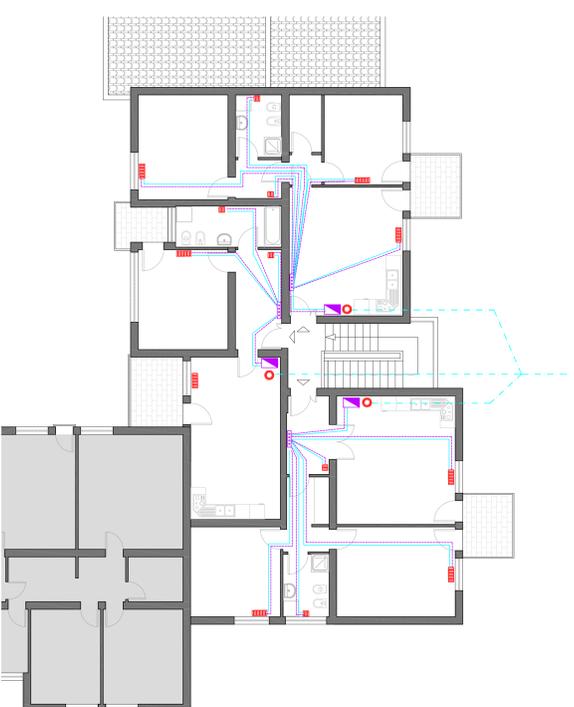


UNITA' 108 - Pianta Piano Primo
scala 1:100

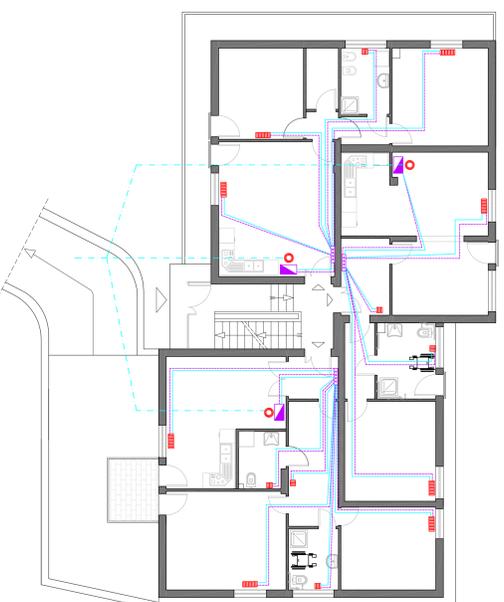


UNITA' 107 - Pianta Piano Terra
scala 1:100

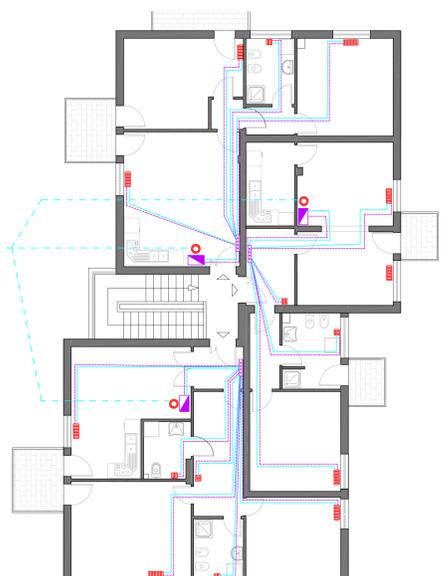

UNITA' 107 - Pianta Piano Primo
scala 1:100

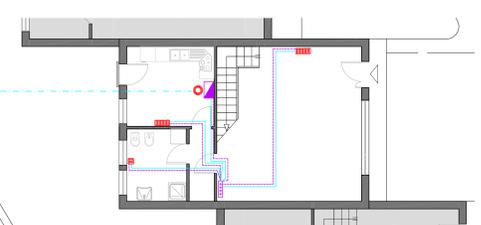

UNITA' 105 - Pianta Piano Terra
scala 1:100

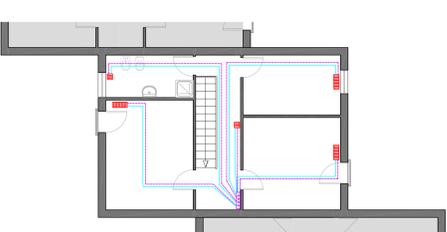

UNITA' 105 - Pianta Piano Primo
scala 1:100

REGIONE AUTONOMA DELLA SARDEGNA
Assessorato ai Lavori Pubblici

COMUNE DI NURAMMIS
Provincia di Cagliari

Programma straordinario di edilizia per la locazione a canone sociale (D.G.R. n°71-32 del 16-12-2009)
LAVORI DI RECUPERO PATRIMONIO PUBBLICO DA DESTINARE AD ALLOGGI A CANONE SOCIALE



Filobanca
10
Progetto
Impianto di riscaldamento

Fase di elaborazione: Progetto Definitivo/Esecutivo
Scala: 1:100

Data Elaborazione: Novembre 2011

Professionista incaricato: RPT HABITAT - Ing. Narciso Piras (Cagliari),
Ing. Maria Laura Rinaldi, Ing. Maria Elena Argiolas

Direttore dei lavori: Ing. Narciso Piras

Coordinamento della sicurezza: Ing. Maria Laura Rinaldi

Il Responsabile del Servizio: Geom. Sergio Pilloni
Responsabile del procedimento: Ing. Federico Piras

Il redattore: Sig. Stefano Anni

Ingg. Narciso Piras, M.Laura Rullio, Maria Elena Argiolas
Via Circonvallazione, 6 bis - 09020 SAMAURI
Tel. (070) 9382056 - Fax (070) 9382056
E.mail: narcisopiras@tiscali.it

HABITAT



Elaborato: **11** Progetto Particolari Costruttivi Opere Edili

Fase di elaborazione: Progetto Definitivo/Esecutivo

Scala: **varie**

Data Elaborazione: Novembre 2011

Professionista incaricato: RTP HABITAT, Ing. Narciso Piras (Capogruppo), Ing. Maria Laura Ruttilio, Ing. Maria Elena Argiolas














Direttore dei Lavori: Ing. Narciso Piras


Coordinamento della sicurezza: Ing. Maria Laura Ruttilio

Il Responsabile del Servizio: Geom. Sergio Pilloni


Responsabile del procedimento: Ing. Federica Pinna

Il sindaco: Sig. Stefano Anni

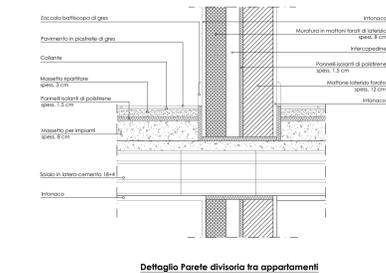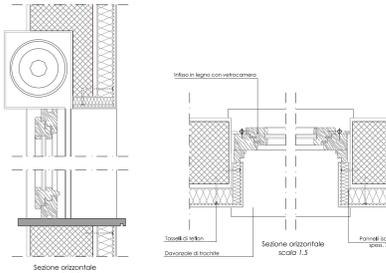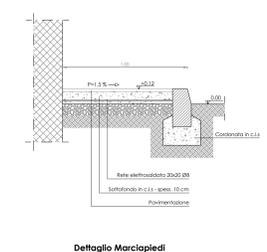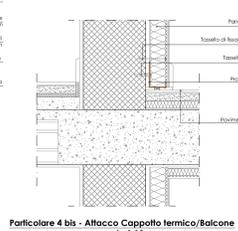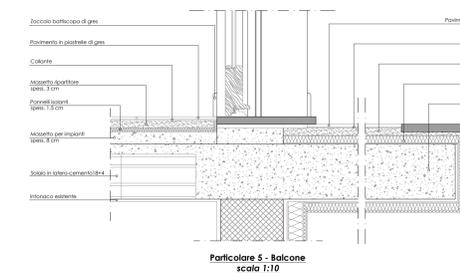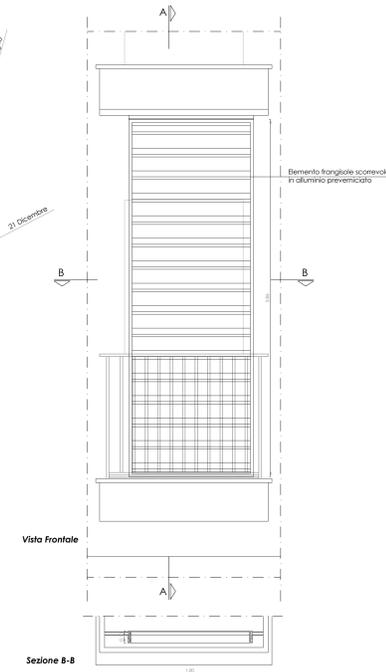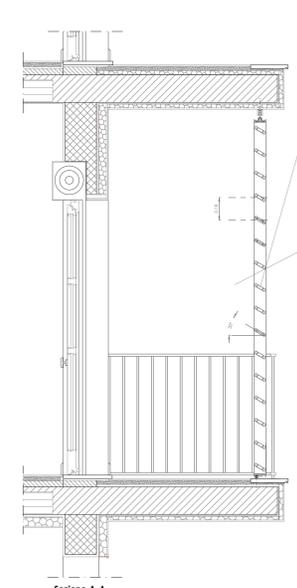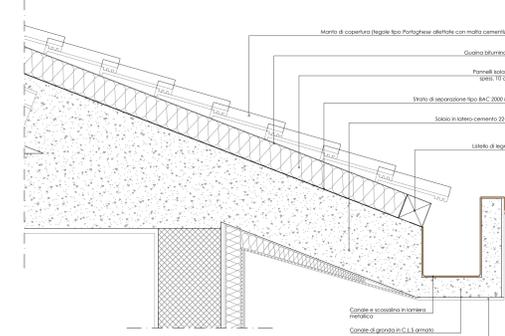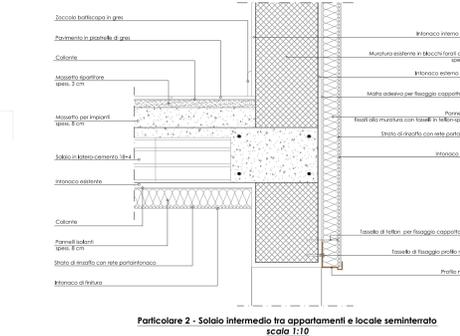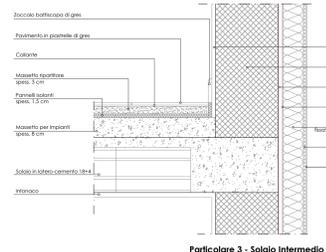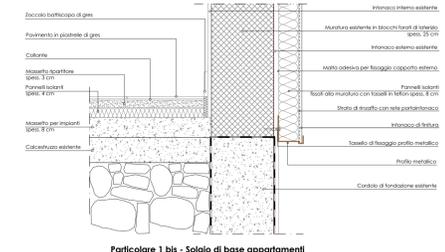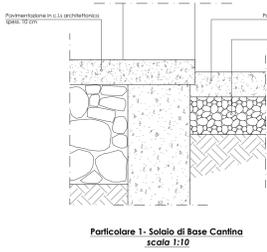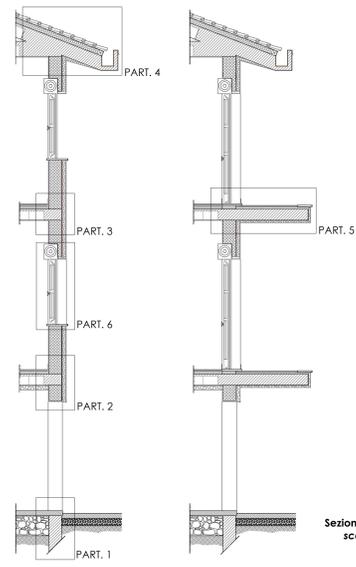


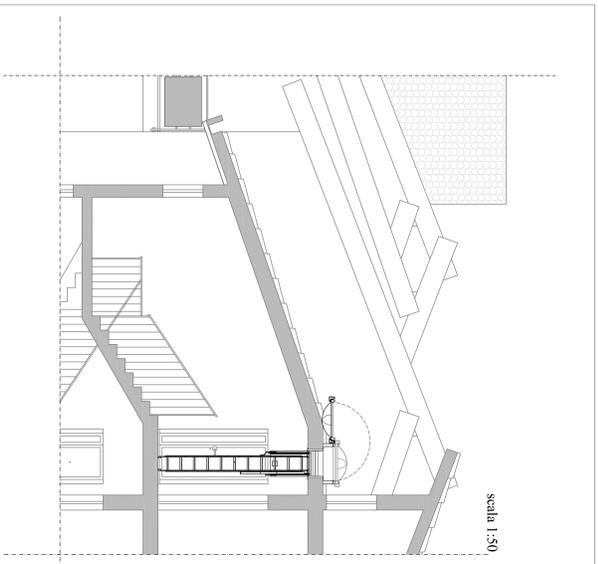

PARTICOLARE SCALA RETRATTILE
ACCESSO SOTTOTETTO
scala 1:50

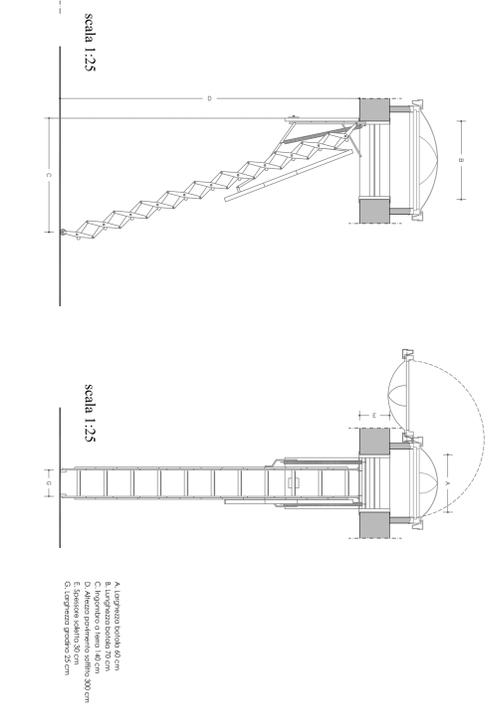

PARTICOLARE COSTRUTTIVO INGRESSI PRINCIPALI
scala 1:50

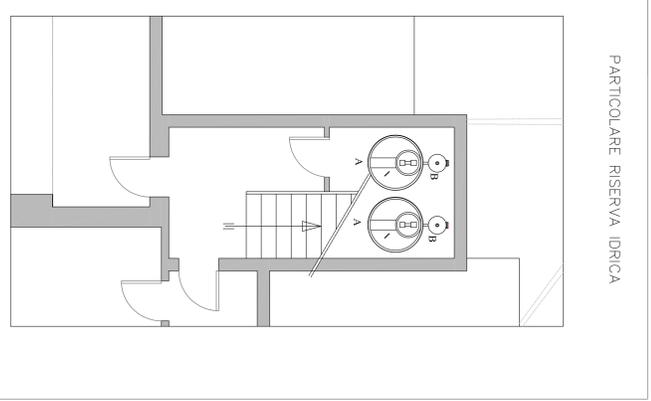

REGIONE AUTONOMA DELLA SARDEGNA
Assessorato ai Lavori Pubblici

COMUNE DI NURAMINIS
Provvisoria di Governo

Programma straordinario di edilizia per la locazione a
canone sociale (D.G.R. n°71-32 del 16-1-2008)

LAVORI DI RECUPERO PATRIMONIO PUBBLICO
DA DESTINARE AD ALLOGGI A CANONE SOCIALE



Filigrana
12
Particolari Costruttivi Vari



Fase di elaborazione: Progetto Definitivo Esecutivo

Scala:

Data Elaborazione: Novembre 2011

Professionista incaricato: RPT HABITAT - Ing. Narciso Piras (Capo studio),
Ing. Maria Laura Rullio, Ing. Elena Argiolas

Direttore dei lavori: Ing. Narciso Piras
Coordinamento della sicurezza: Ing. Maria Laura Rullio
Il Responsabile del Servizio: Geom. Sergio Pilloni
Responsabile del procedimento: Ing. Federica Piras
Il redattore: Sig. Stefano Anni

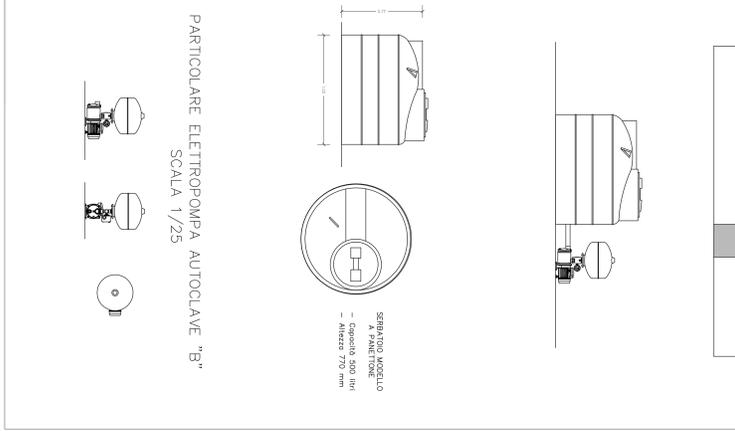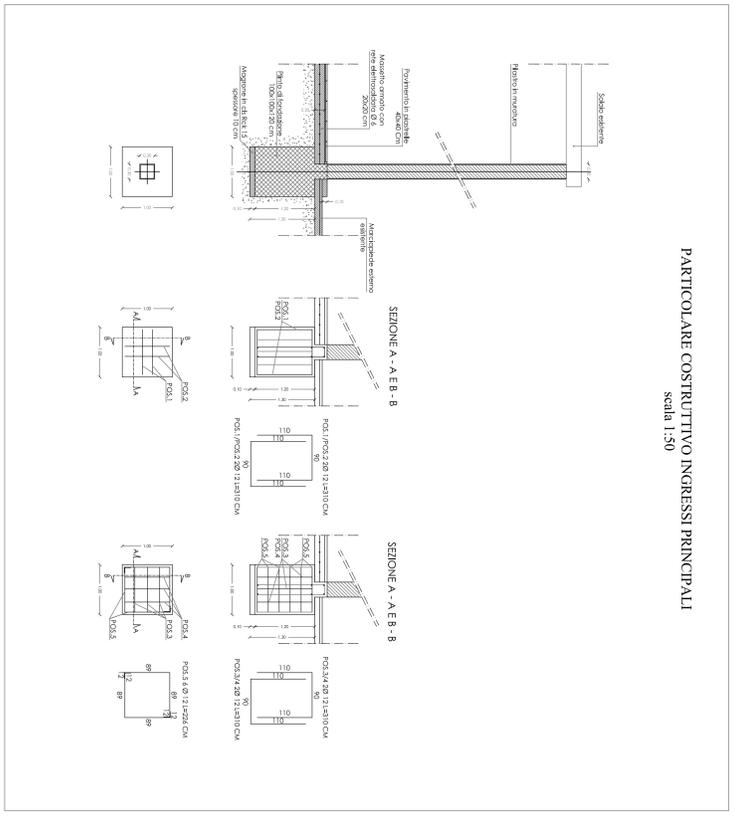



| | | | | | | |
|---|---|---|---|---|---|---|
| <p>P1 Porta finestra in legno con vetrocamera, dimensioni 0.85x2.20 m scala 1:20</p> | <p>P2 Porta di ingresso antieffrazione, dimensioni 1.05x2.20 m scala 1:20</p> | <p>P3 Porta interna lammurata, dimensioni 0.80x2.10 m scala 1:20</p> | <p>P4 Porta interna a due ante con pannelli vetrali, dimensioni 1.40x2.10 m scala 1:20</p> | <p>F1 Finestra in legno a due ante con vetro camera, dim. 1.30x1.30 m scala 1:20</p> | <p>F2 Finestra in legno a due ante con vetro camera, dim. 1.20x1.30 m scala 1:20</p> | <p>F3 Finestra in legno a due ante con vetro camera, dim. 1.40x1.30 m scala 1:20</p> |
| <p>F4 Finestra in legno a due ante con vetro camera, dim. 1.50x1.30 m scala 1:20</p> | <p>F5 Finestra in legno con due ante a ribalta, dim. 1.45x0.78 m scala 1:20</p> | <p>F6 Finestra in legno con due ante a ribalta, dim. 1.40x0.78 m scala 1:20</p> | <p>F7 Finestra in legno con due ante a ribalta, dim. 1.30x0.78 m scala 1:20</p> | <p>F8 Finestra in legno con due ante a ribalta e un pannello vetralo fisso, dim. 2.80x0.78m scala 1:20</p> | | |
| <p>F9 Finestra in legno con due ante a ribalta, dim. 1.00x0.78 m scala 1:20</p> | <p>F10 Finestra in legno con due ante a ribalta, dim. 1.10x0.78 m scala 1:20</p> | <p>F11 Finestra in legno con due ante a ribalta, dim. 1.00x1.00 m scala 1:20</p> | <p>F12 Finestra in legno con due ante a ribalta, dim. 1.00x1.20 m scala 1:20</p> | <p>F13 Finestra in legno con due ante e un pannello vetralo fisso, dim. 3.00x1.30m scala 1:20</p> | | |