
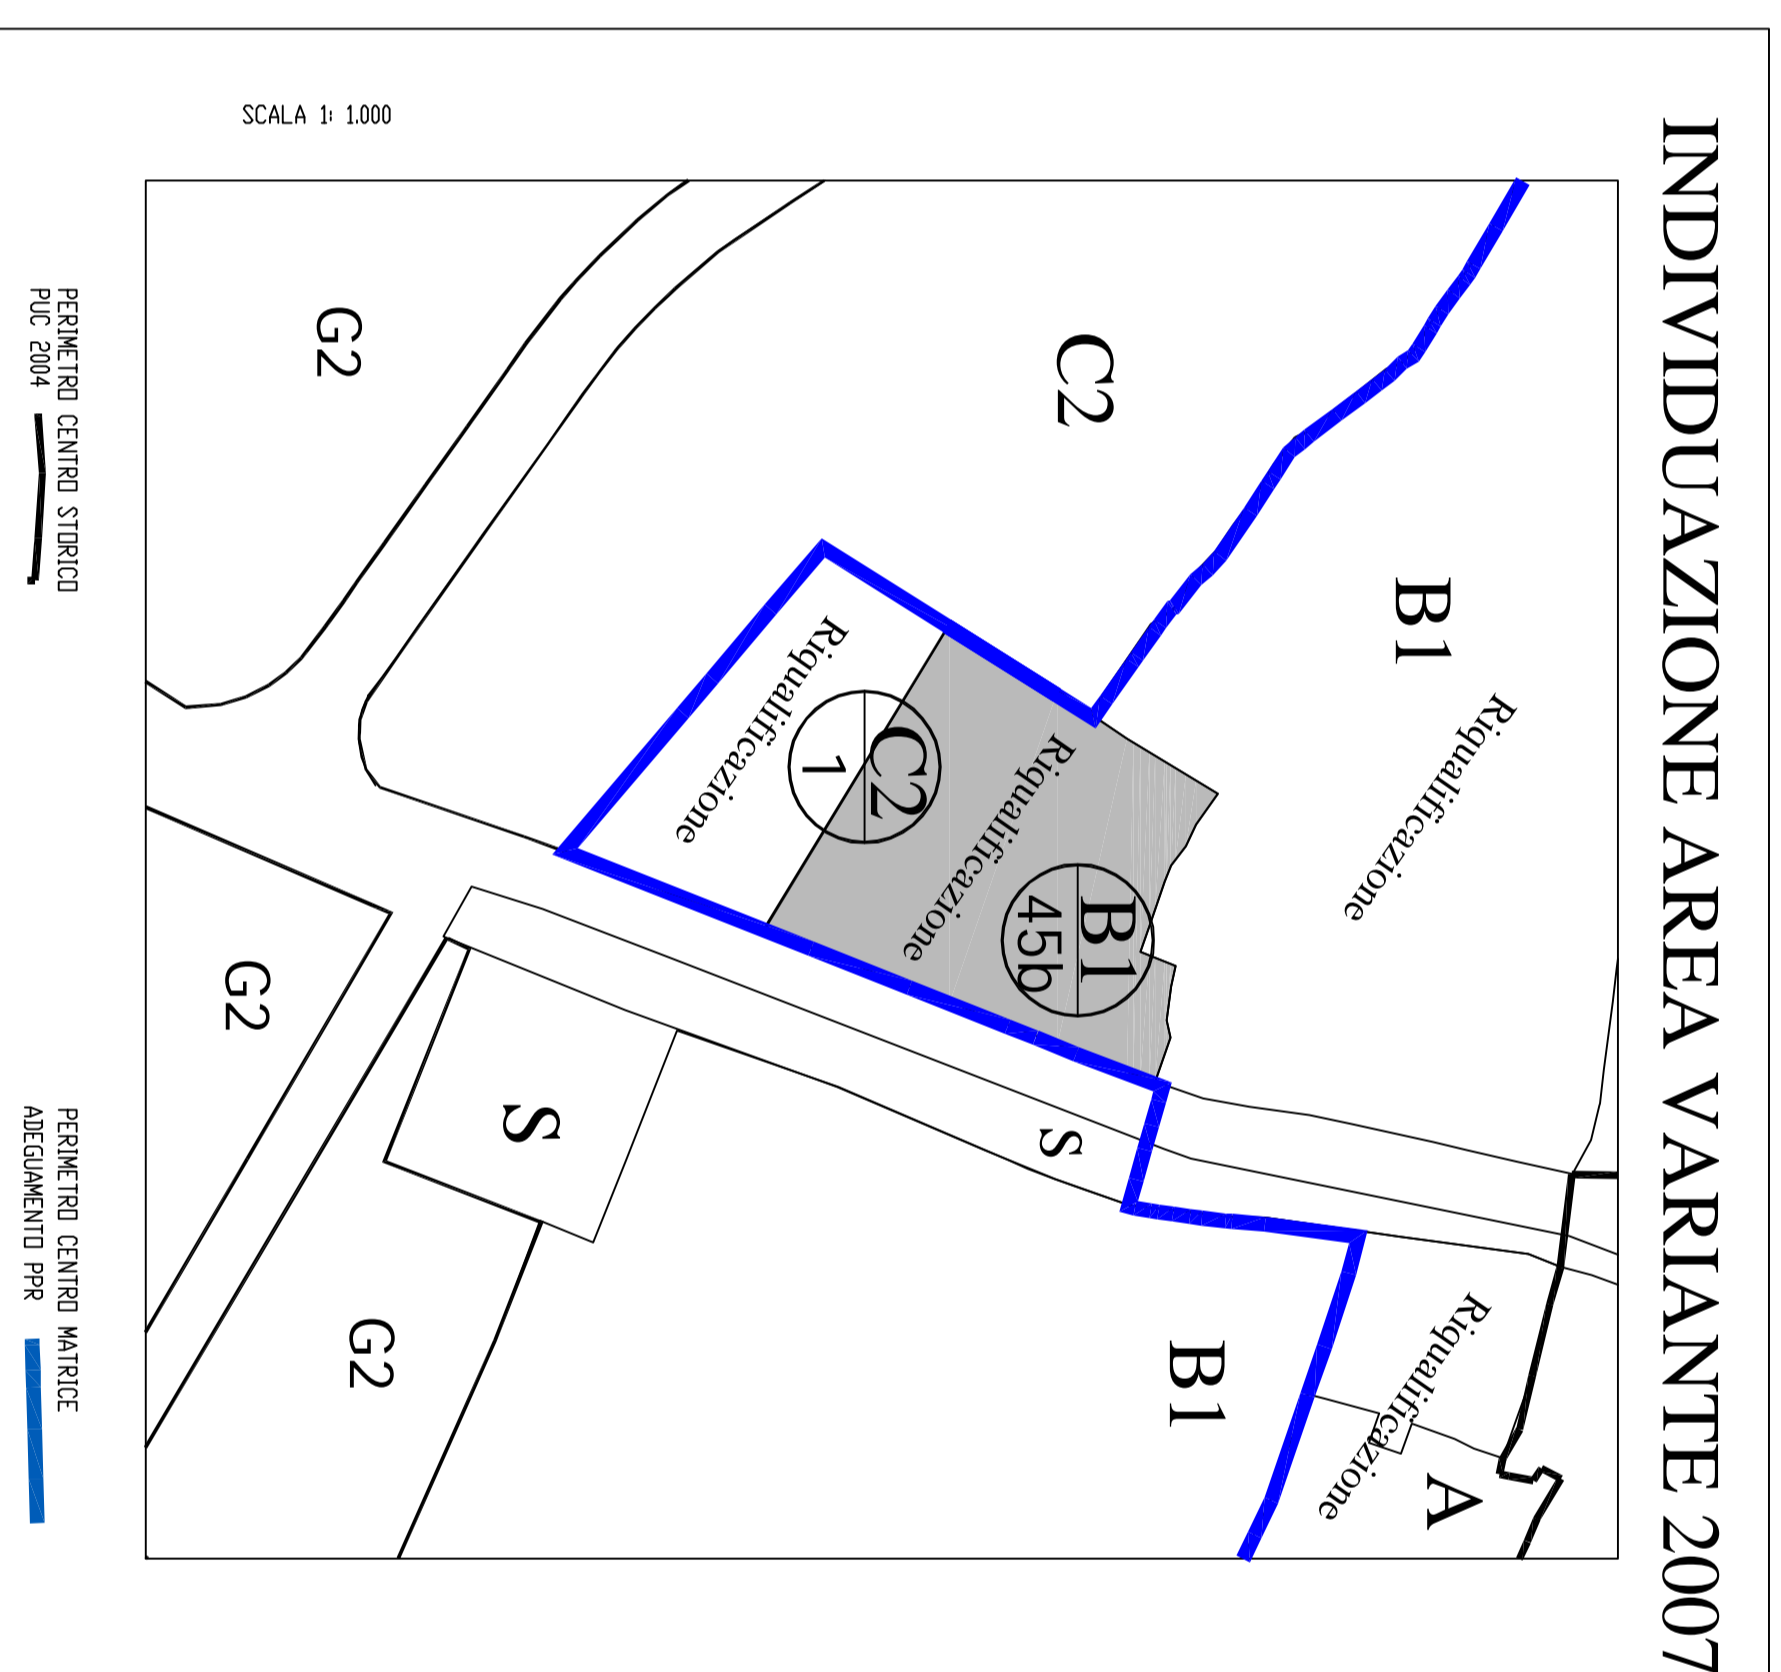
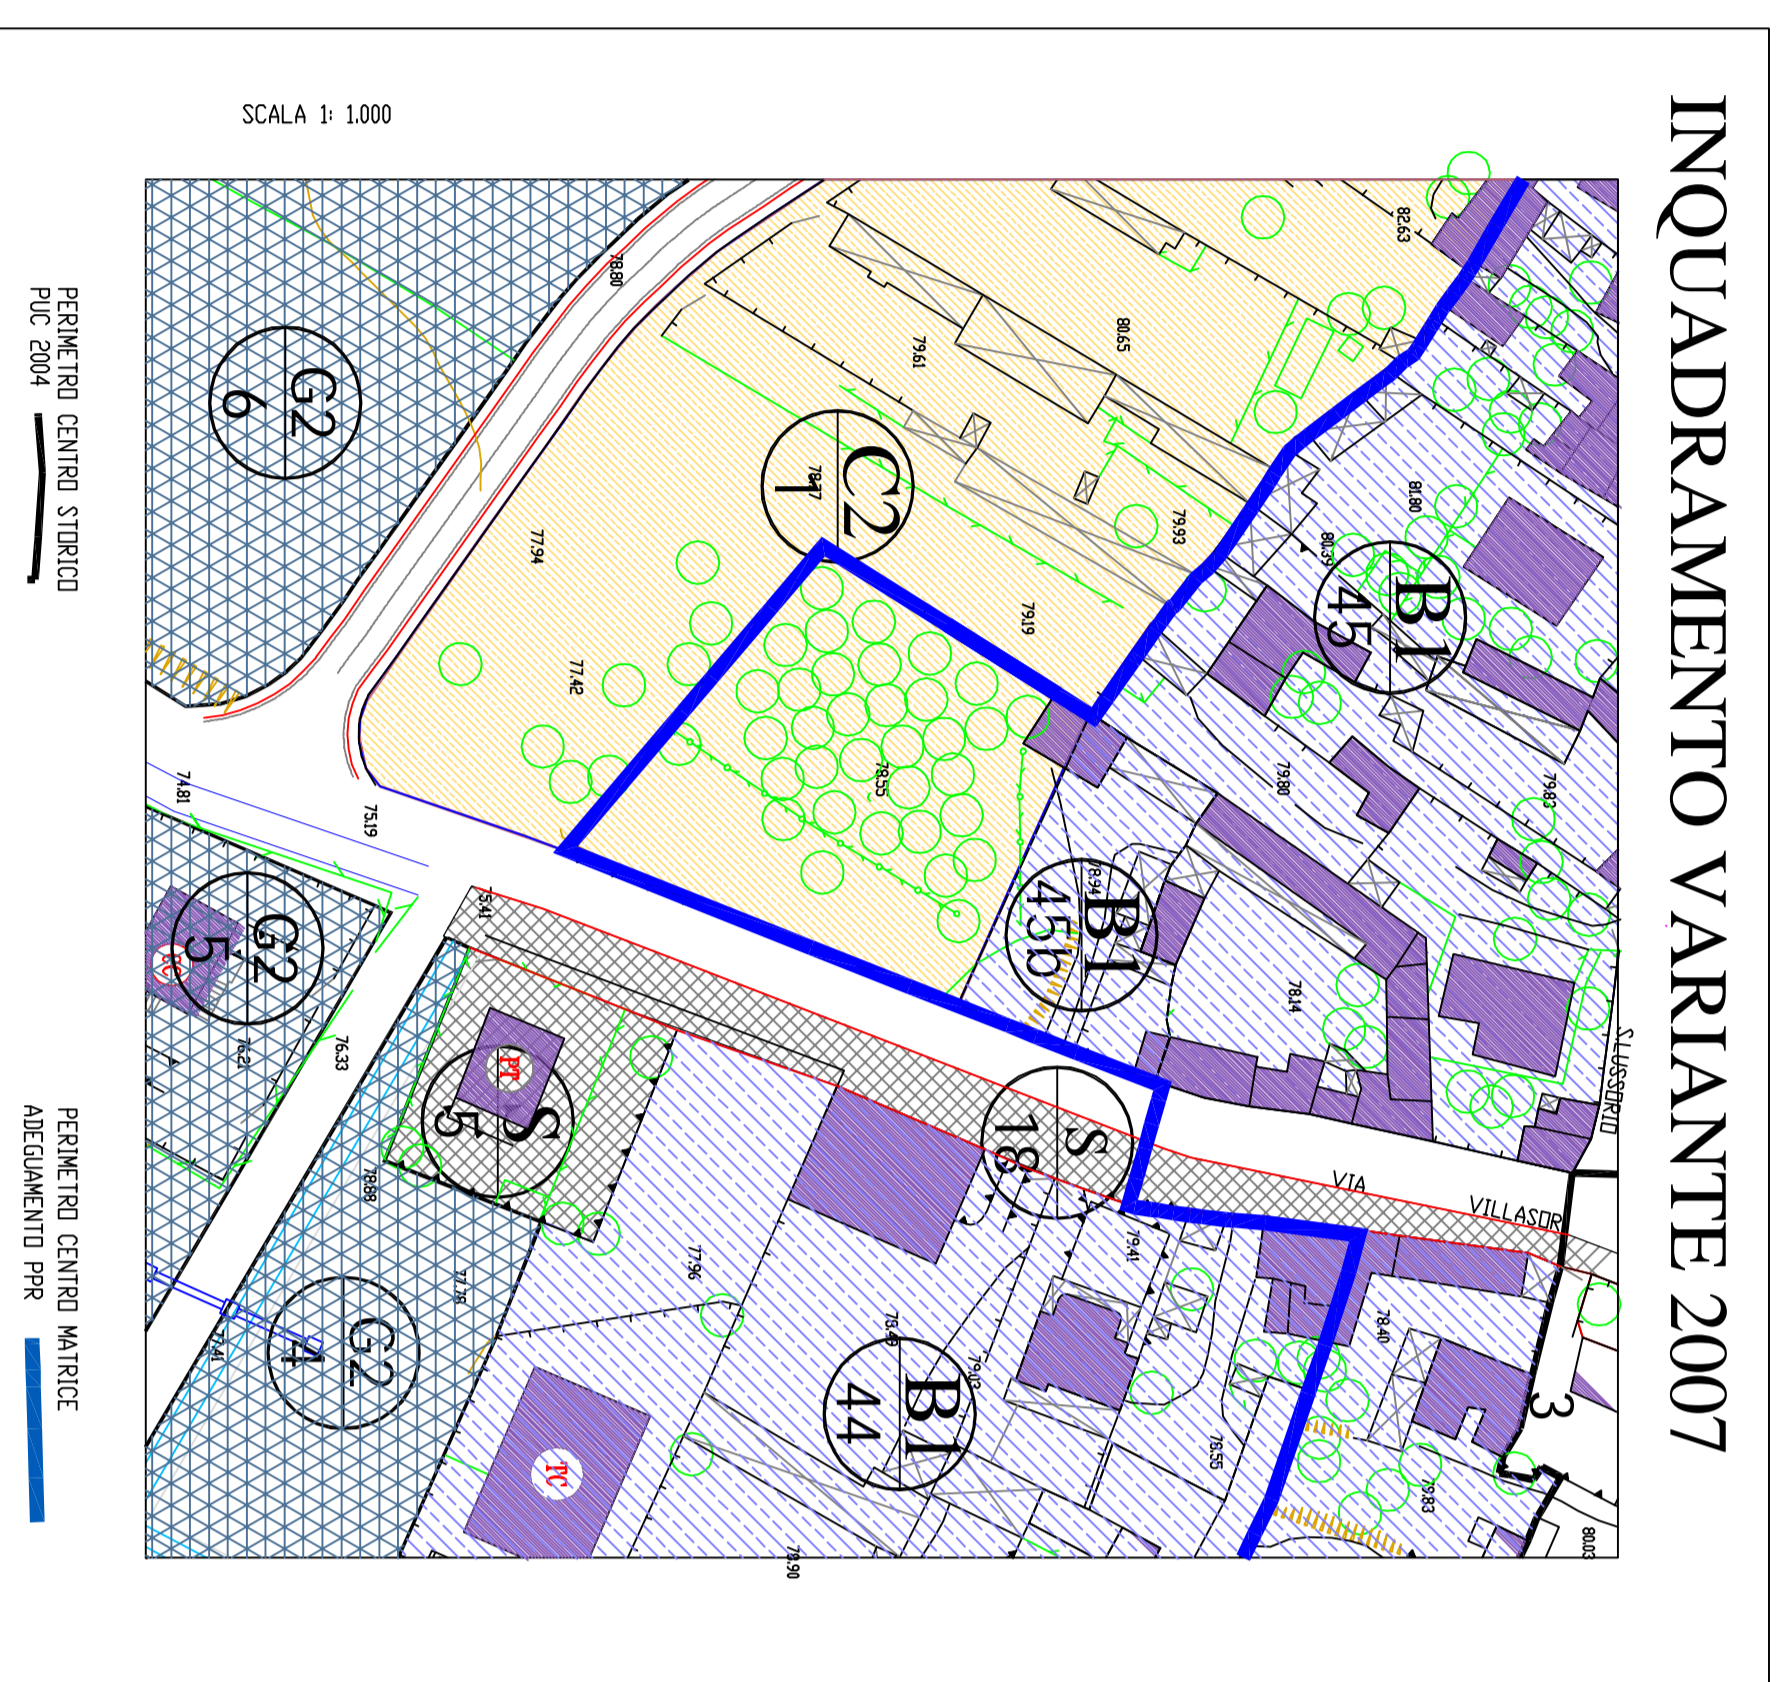
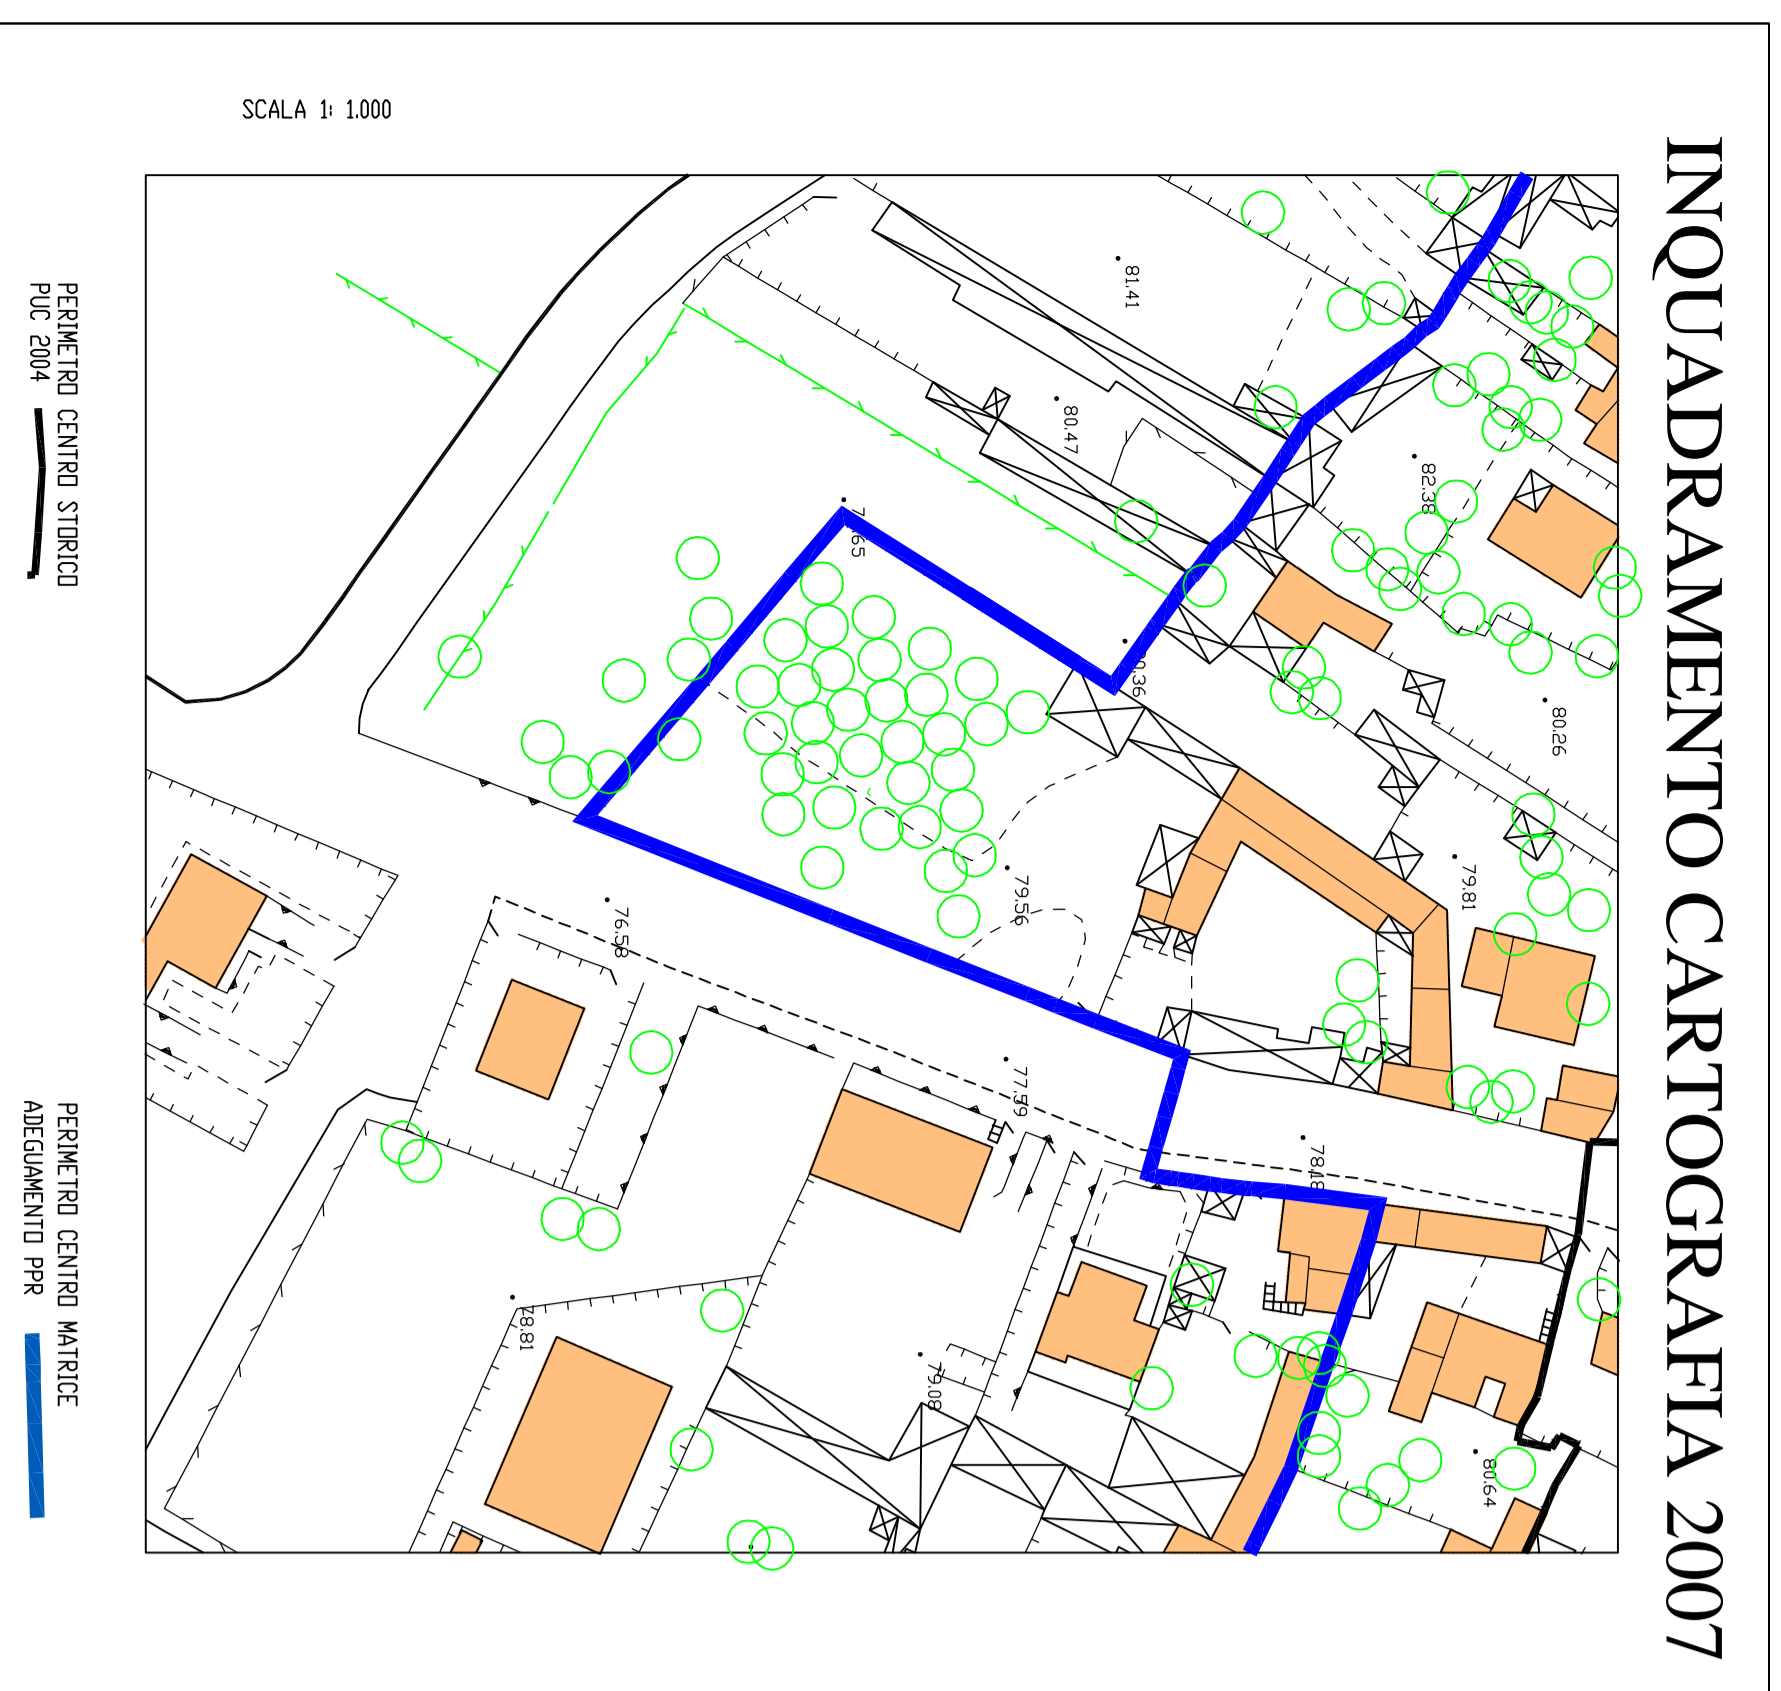
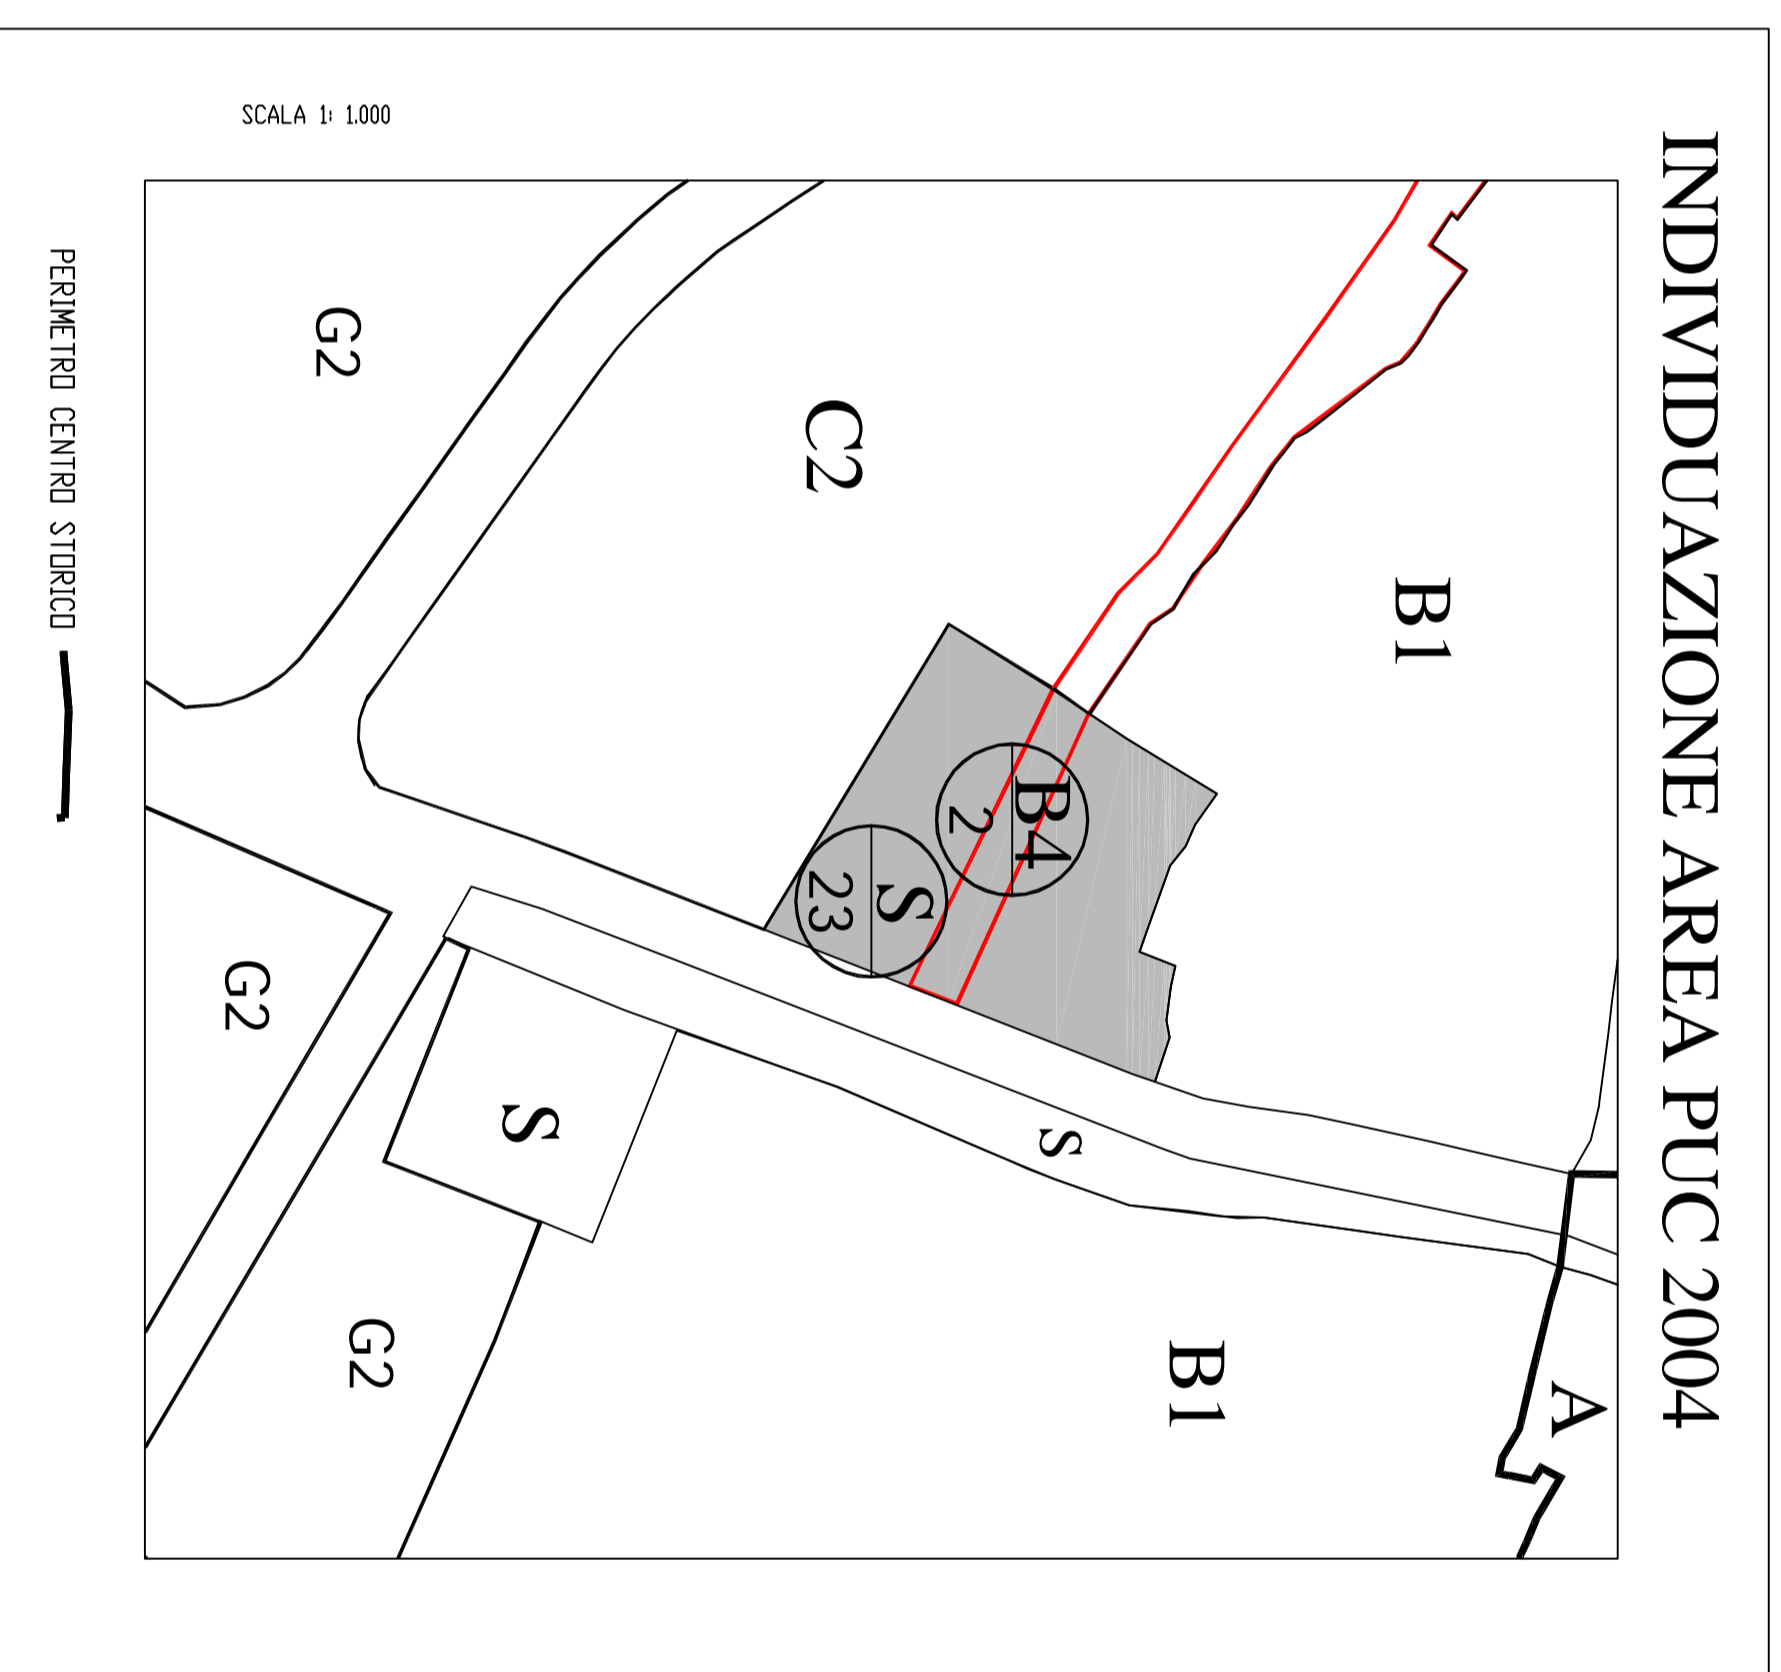


PUC VARIANTE n. 1 B4.2

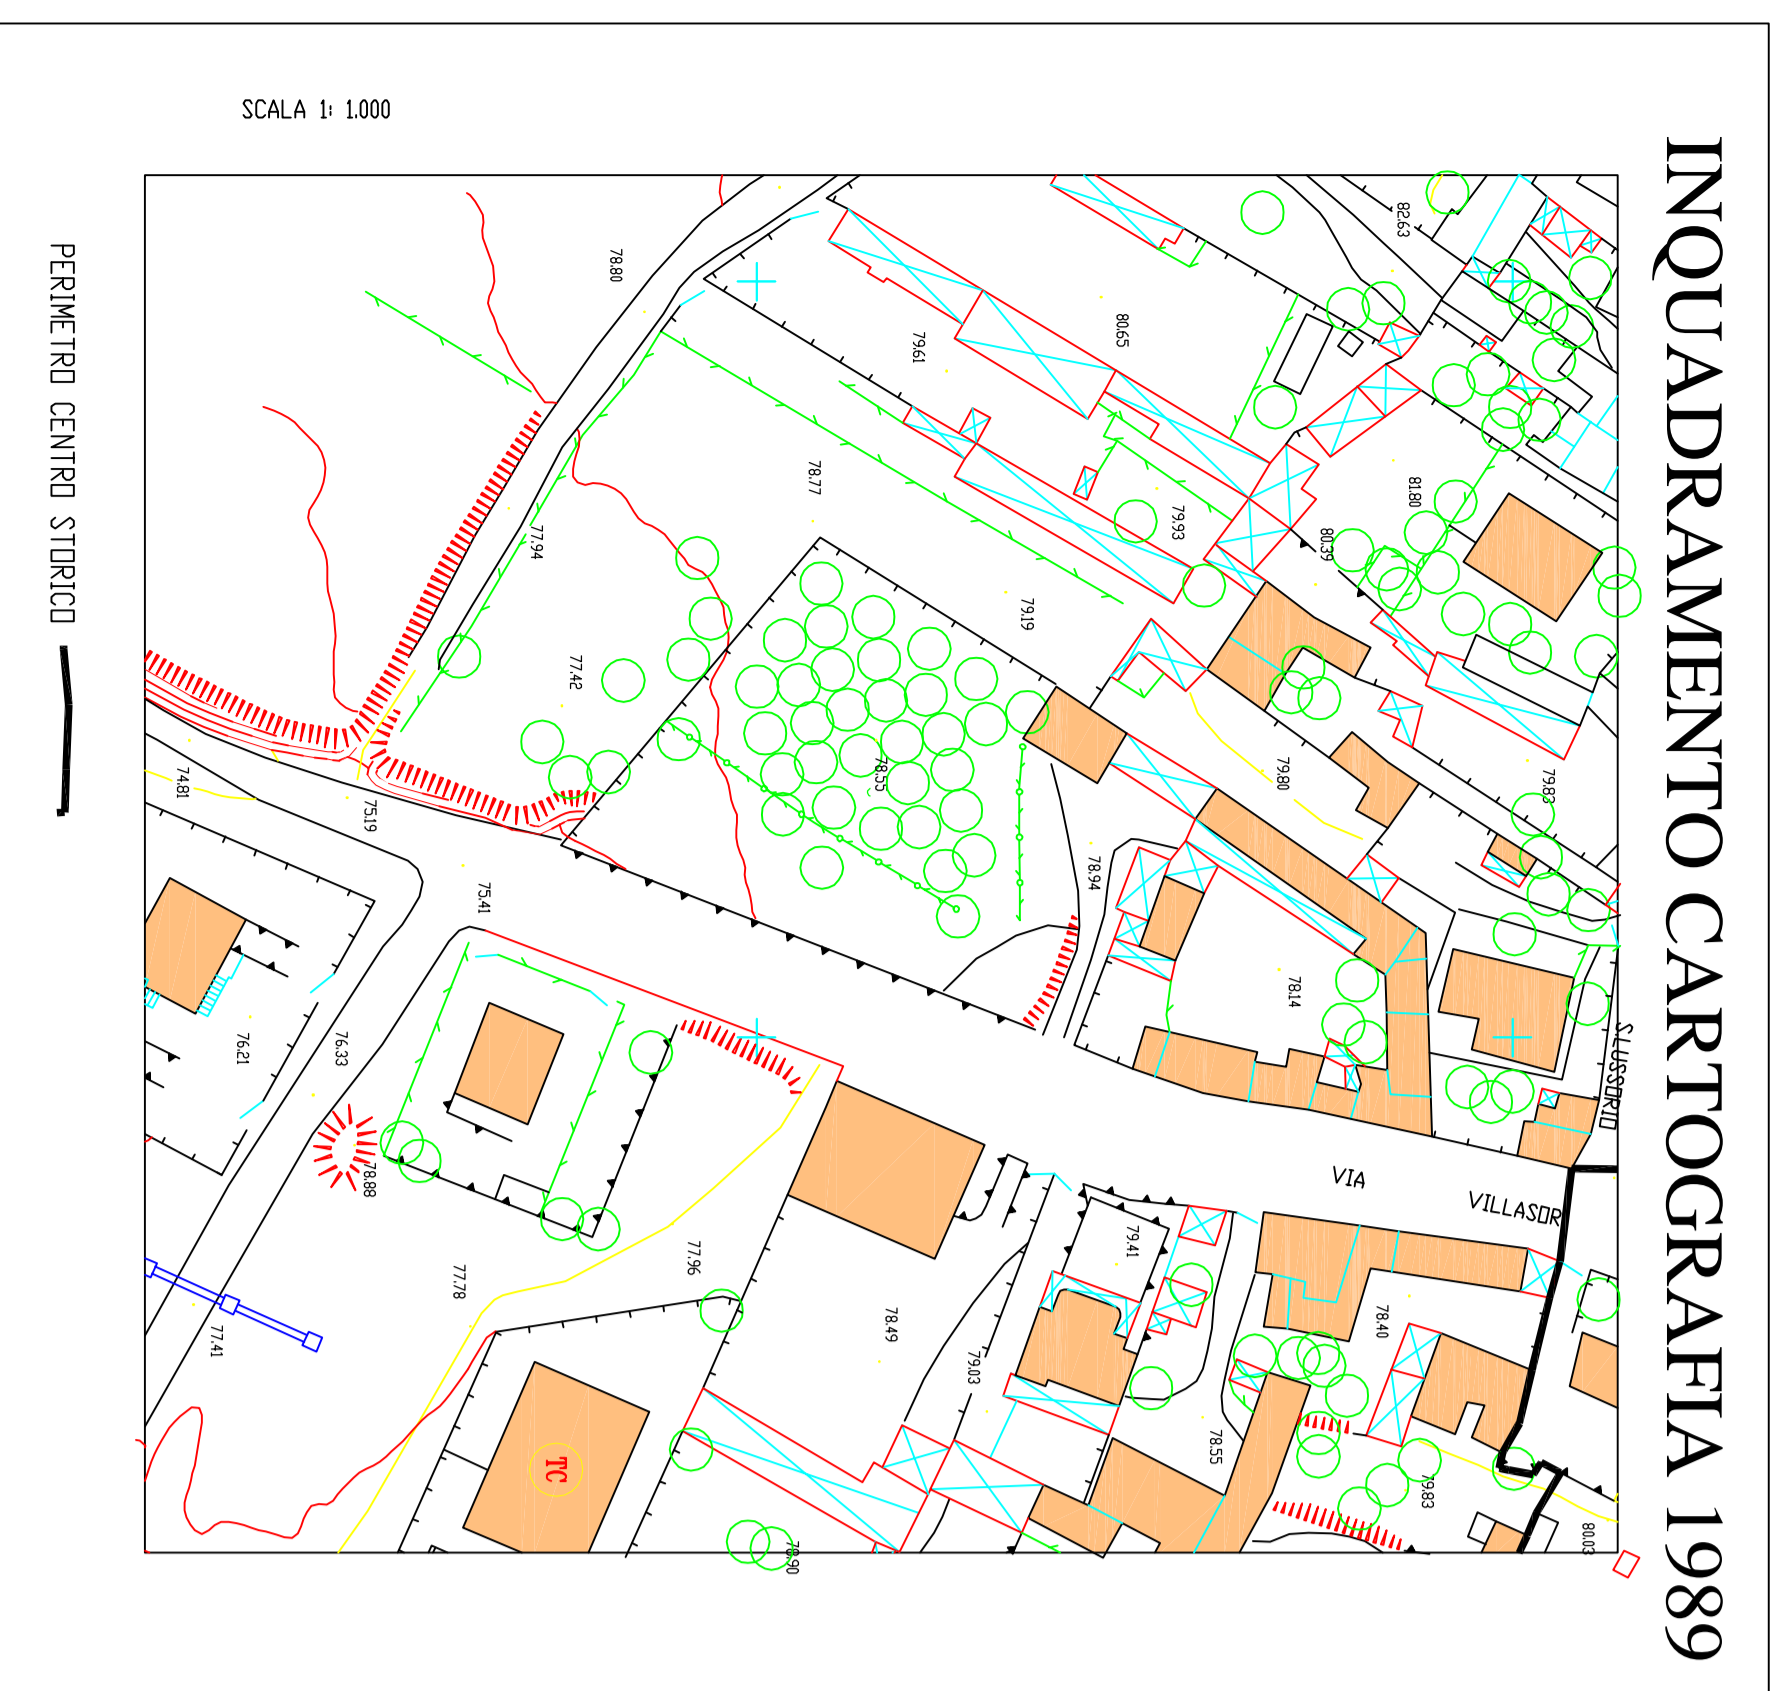

Regione Autonoma della Sardegna
COMUNE DI NURAMINIS
(PROVINCIA DI CAGLIARI)

PIANO URBANISTICO COMUNALE
Variante parziale n. 1

Progettista:
Arch. Alan Barzella
Studio di Architettura e Urbanistica
Via Cimarra, 12 09128 Cagliari
Tel. 070 489329

**MODIFICHE
SOTTOZONA B4.2**
RIFERIMENTO PUC 2004:
QUADRANTE SUD-OVEST - TAVOLA 7
QUADRANTE SUD-EST - TAVOLA 8

Tavola n.

5

Scala: 1:1.000/1:500 | Adozione: Del. C.C. n. ... del ...

Revisione
estremi

OSSEVAZIONI
Adozione definitiva: Del. C.C. n. ... del ...

verifica di coerenza osservazioni Divisione Urbanistica PAS
del ...

verifica di coerenza Approvazione: Del. C.C. n. ... del ...

verifica di coerenza Firma del D.G. Pianificazione urbanistica e territoriale

Publicazione BURAS