


Rif. tav. 9: dettagli n. 1, 2, 3, 7

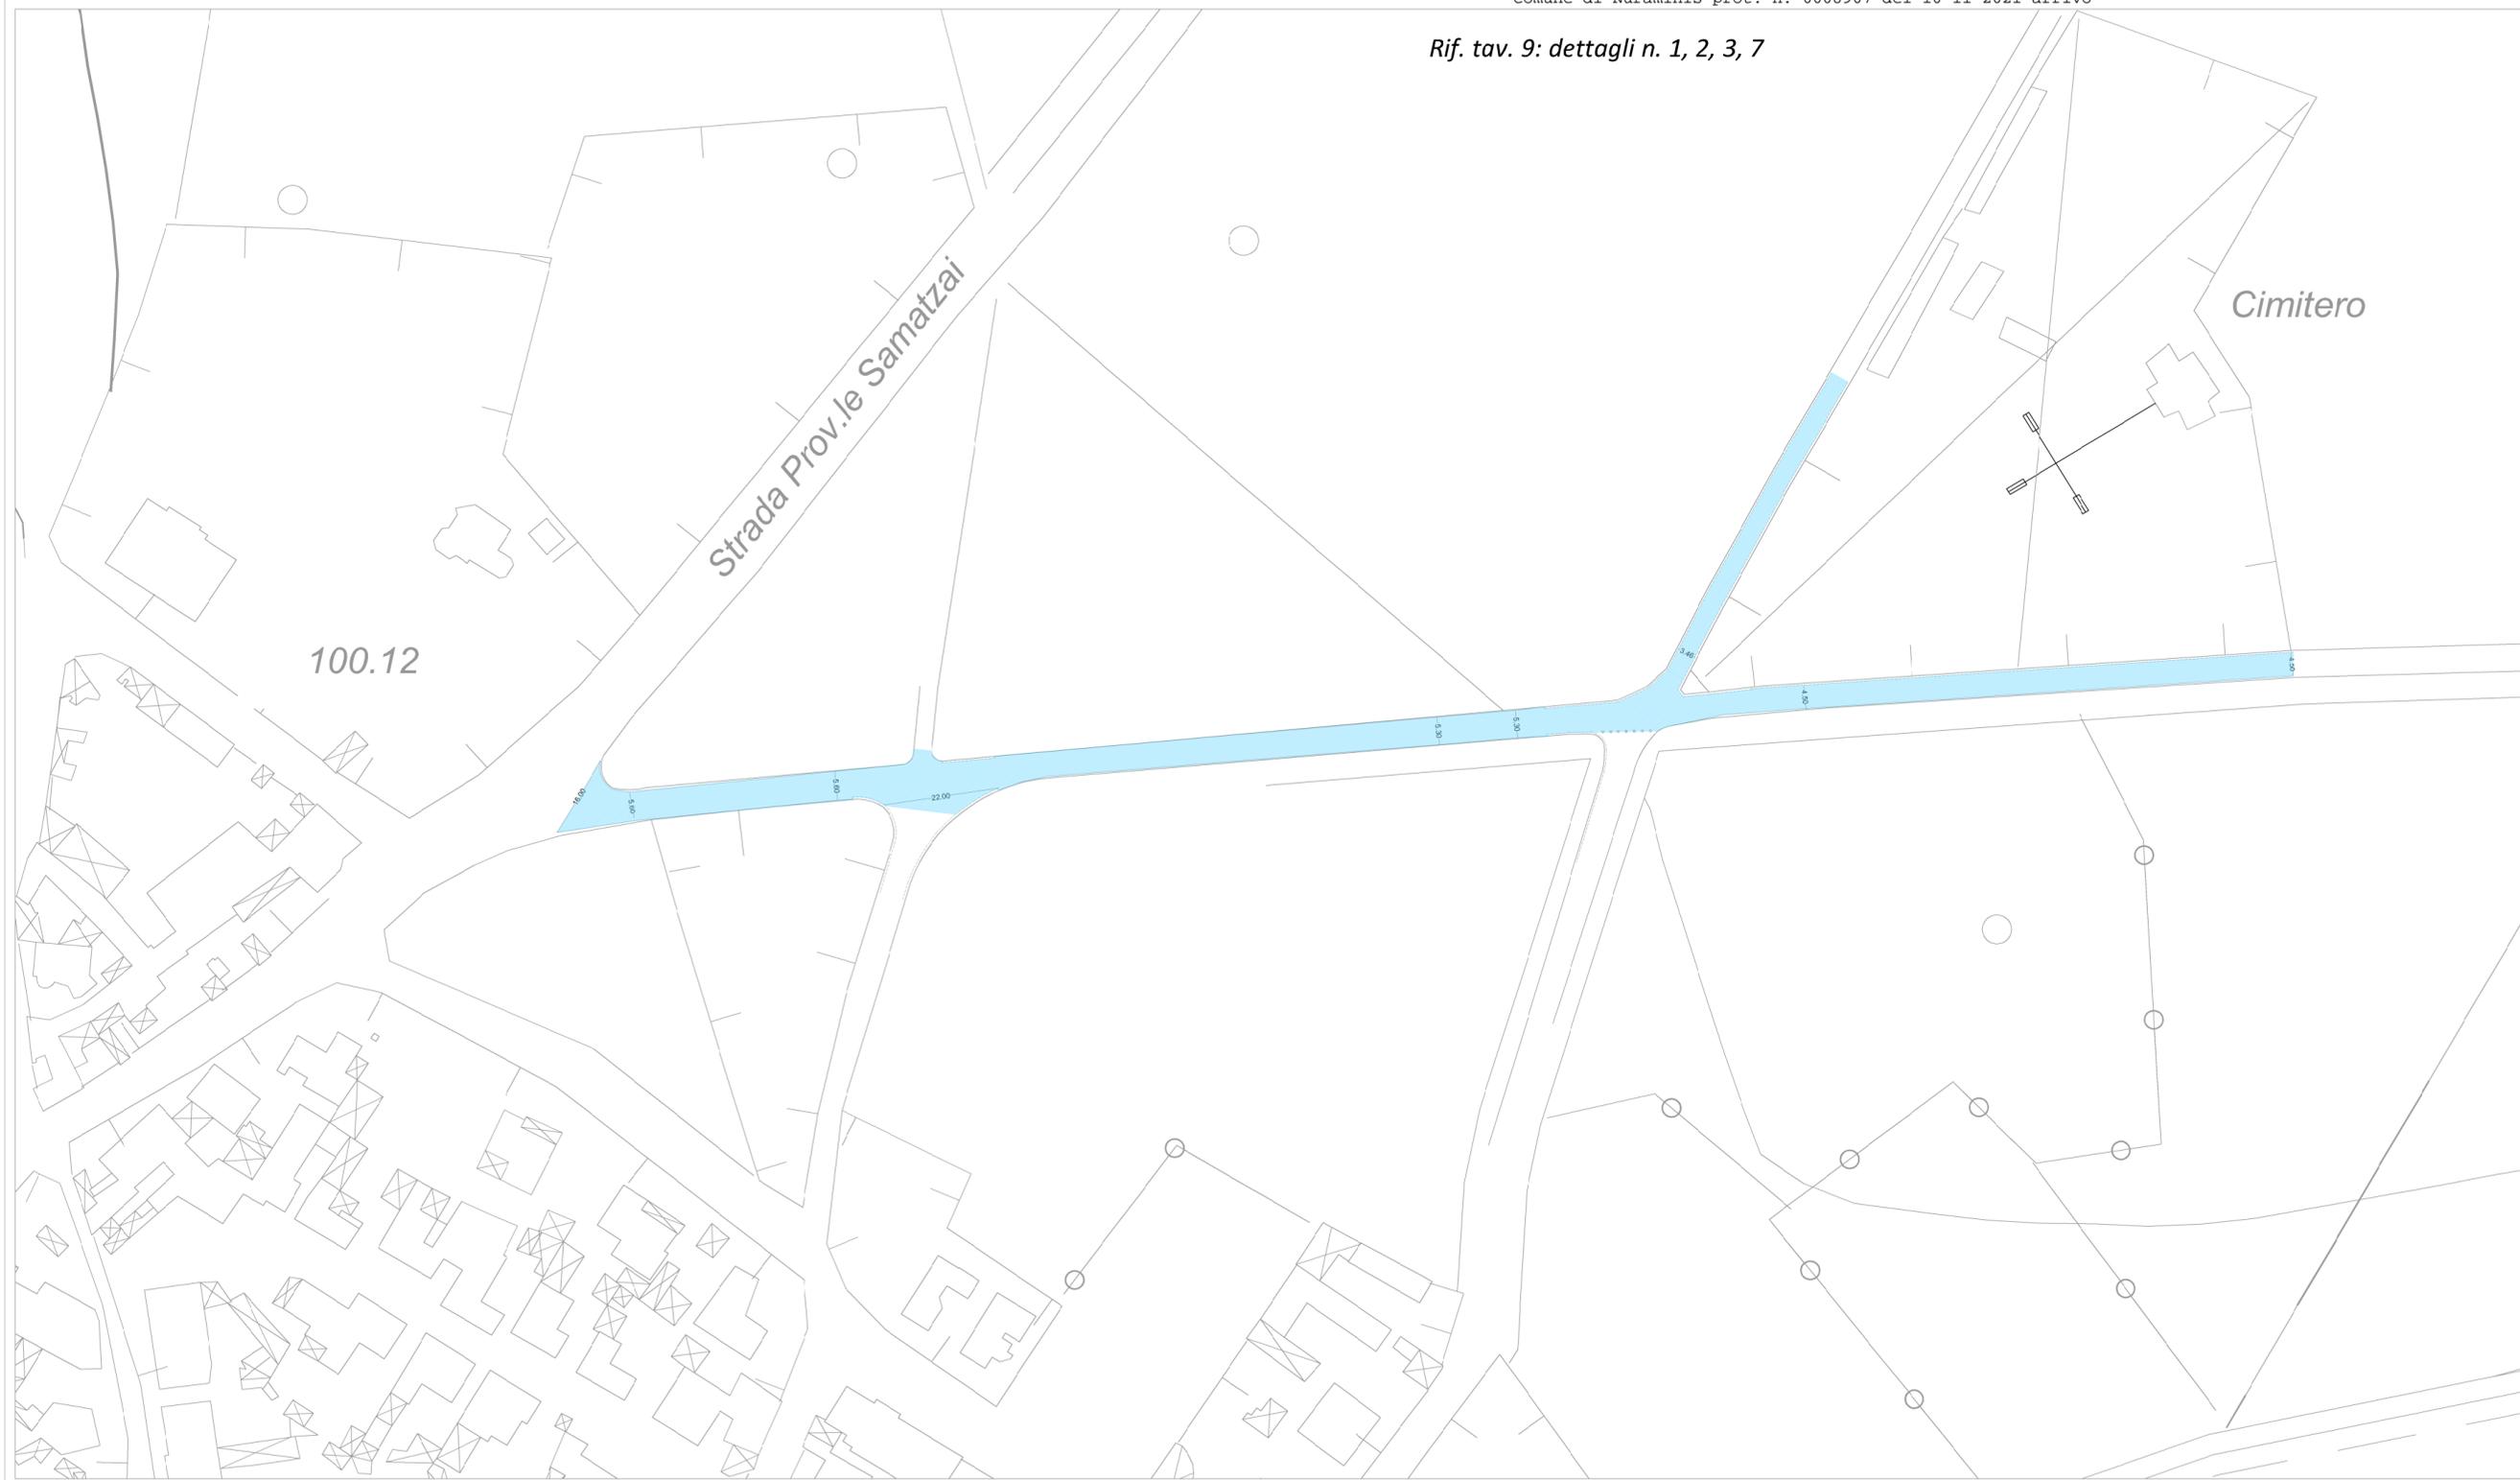

# UNIONE DEI COMUNI BASSO CAMPIDANO

Provincia del Sud Sardegna

Progetto:  
**LAVORI DI MANUTENZIONE E MESSA IN SICUREZZA DELLA VIABILITÀ COMUNALE DEI COMUNI DI MONASTIR, NURAMINIS, SAMATZAI E USSANA**

Fase di elaborazione:  
**Progetto Esecutivo**

Titolo elaborato: <b>COMUNE DI NURAMINIS Strada verso Cimitero</b>	Tavola:	Scala:
	<b>6</b>	<b>1:1000</b>
	Data:	<b>06/2021</b>

Committente:  
**Unione dei Comuni  
Basso Campidano**

Responsabile Unico del Procedimento:  
**Geom. Paolo Cappai**

Progettista/i:  
**ing. SIMONE MARCHIONNE**

via Giorgio Amendola 27, 09020 Ussana (CA)  
 cel: +39.388.0556804  
 fax: +39.070.918191  
 mail: simonemarchionne@gmail.com  
 PEC: simone.marchionne@ingpec.eu



Firma:

Timbro e firma:

