


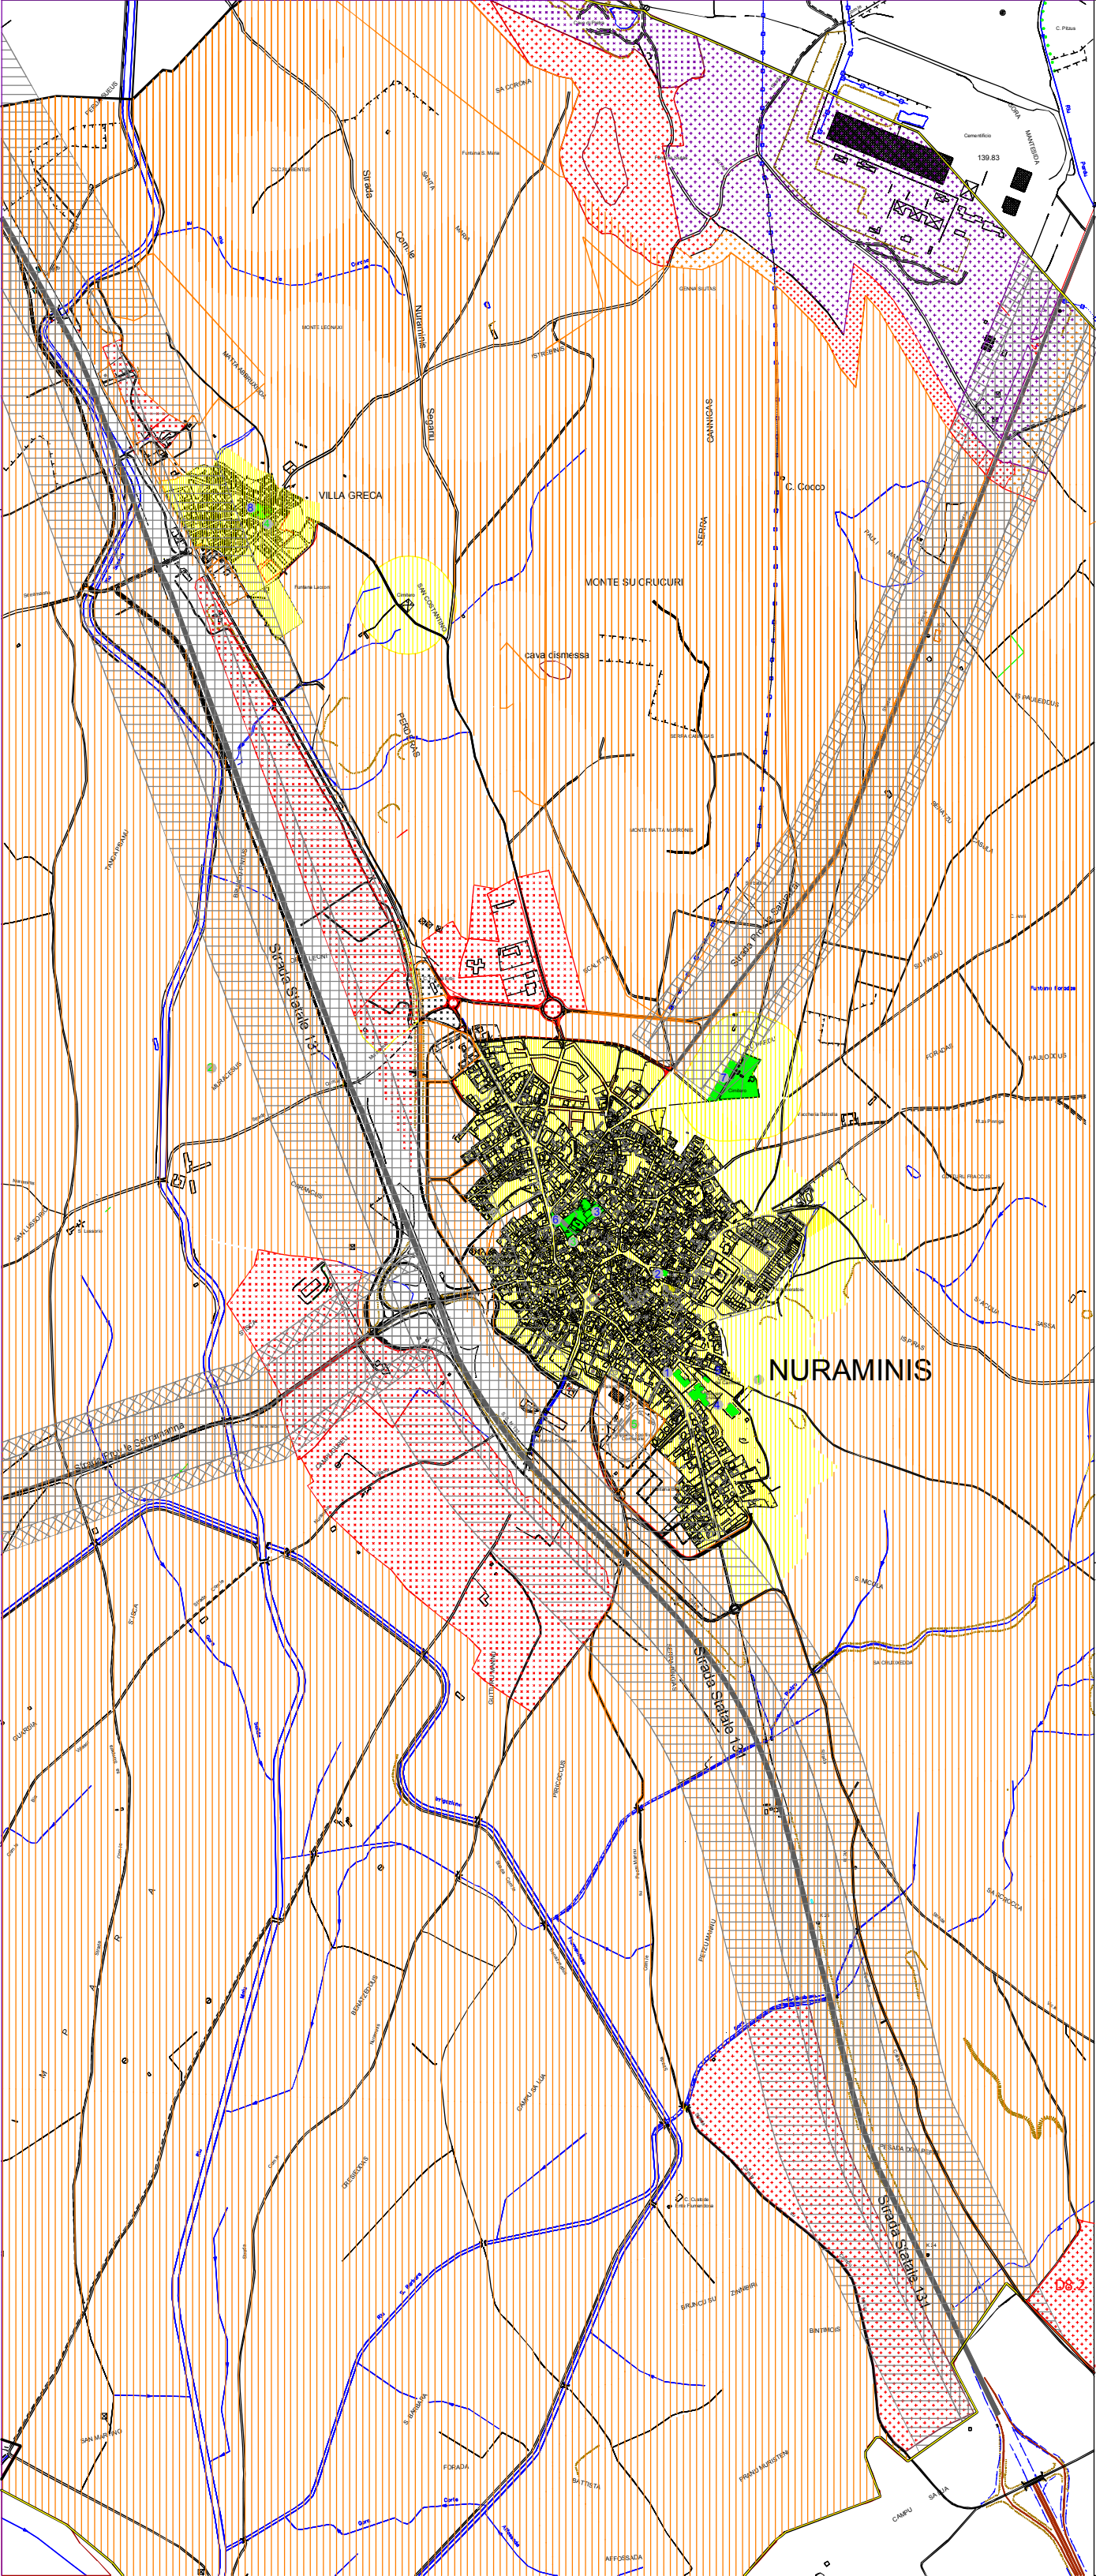

Valori limite di emissione Leq in dB(A)

Classe	Descrizione	Limite diurno (8,00-22,00)	Limite notturno (22,00-06,00)
I	Classi particolarmente protette	45	35
II	Classi prev. residenziali	50	40
III	Aree di tipo misto	55	45
IV	Aree di intensa attività umana	60	50
V	Aree prevalentemente industriali	65	55
VI	Aree esclusivamente industriali	65	55

Valori limite assoluti di immisione Leq in dB(A)

Classe	Descrizione	Limite diurno (8,00-22,00)	Limite notturno (22,00-06,00)
I	Classi particolarmente protette	50	40
II	Classi prev. residenziali	55	45
III	Aree di tipo misto	60	50
IV	Aree di intensa attività umana	65	55
V	Aree prevalentemente industriali	70	60
VI	Aree esclusivamente industriali	70	70


CLASSI ACUSTICHE

- CLASSE I Classi particolarmente protette
- CLASSE II Classi prev. residenziali
- CLASSE III Aree di tipo misto
- CLASSE IV Aree di intensa attività umana
- CLASSE V Aree prevalentemente industriali
- CLASSE VI Aree esclusivamente industriali

FASCE DI PERTINENZA ACUSTICA

- FASCIA DI PERTINENZA STRADA URBANA 30 m
- FASCIA DI PERTINENZA STRADA SS 131 250 m

AREE DESTINATE A SPETTACOLO TEMPORANEO, MOBILI ALL'AVVISTO	RICEVITORI SENSIBILI
1. Piazza del Carmine	1. Scuola via Nenni (Nuraminis)
2. Marconiani	2. Scuola Materna (Nuraminis)
3. Piazza S. Pietro	3. Asilo Parrocchiale (Nuraminis)
4. Piazza S. Vito	4. Ricerche Anziani (Nuraminis)
5. Impianti sportivi	5. Chiesa del Carmine (Nuraminis)
	6. Chiesa S. Pietro e piazza (Nuraminis)
	7. Convento (Nuraminis)
	8. Chiesa S. Vito (Villagiu)

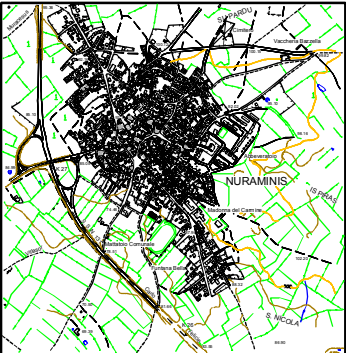

COMUNE DI NURAMINIS
PROVINCIA DI CAGLIARI

PIANO DI CLASSIFICAZIONE ACUSTICA
COMUNALE

TAV. 1

Elaborati
TERRITORIO URBANO

Progettista: Dott. Ing. Daniela DEBUI
Via U. Foscolo n° 28
09034 - Villagiu
Tel. 332 0174080

Collaboratori:
Dott. Ing. Angelo Spano (tecnico competente in acustica)
Dott. Ing. Silvio Collu

Firma