


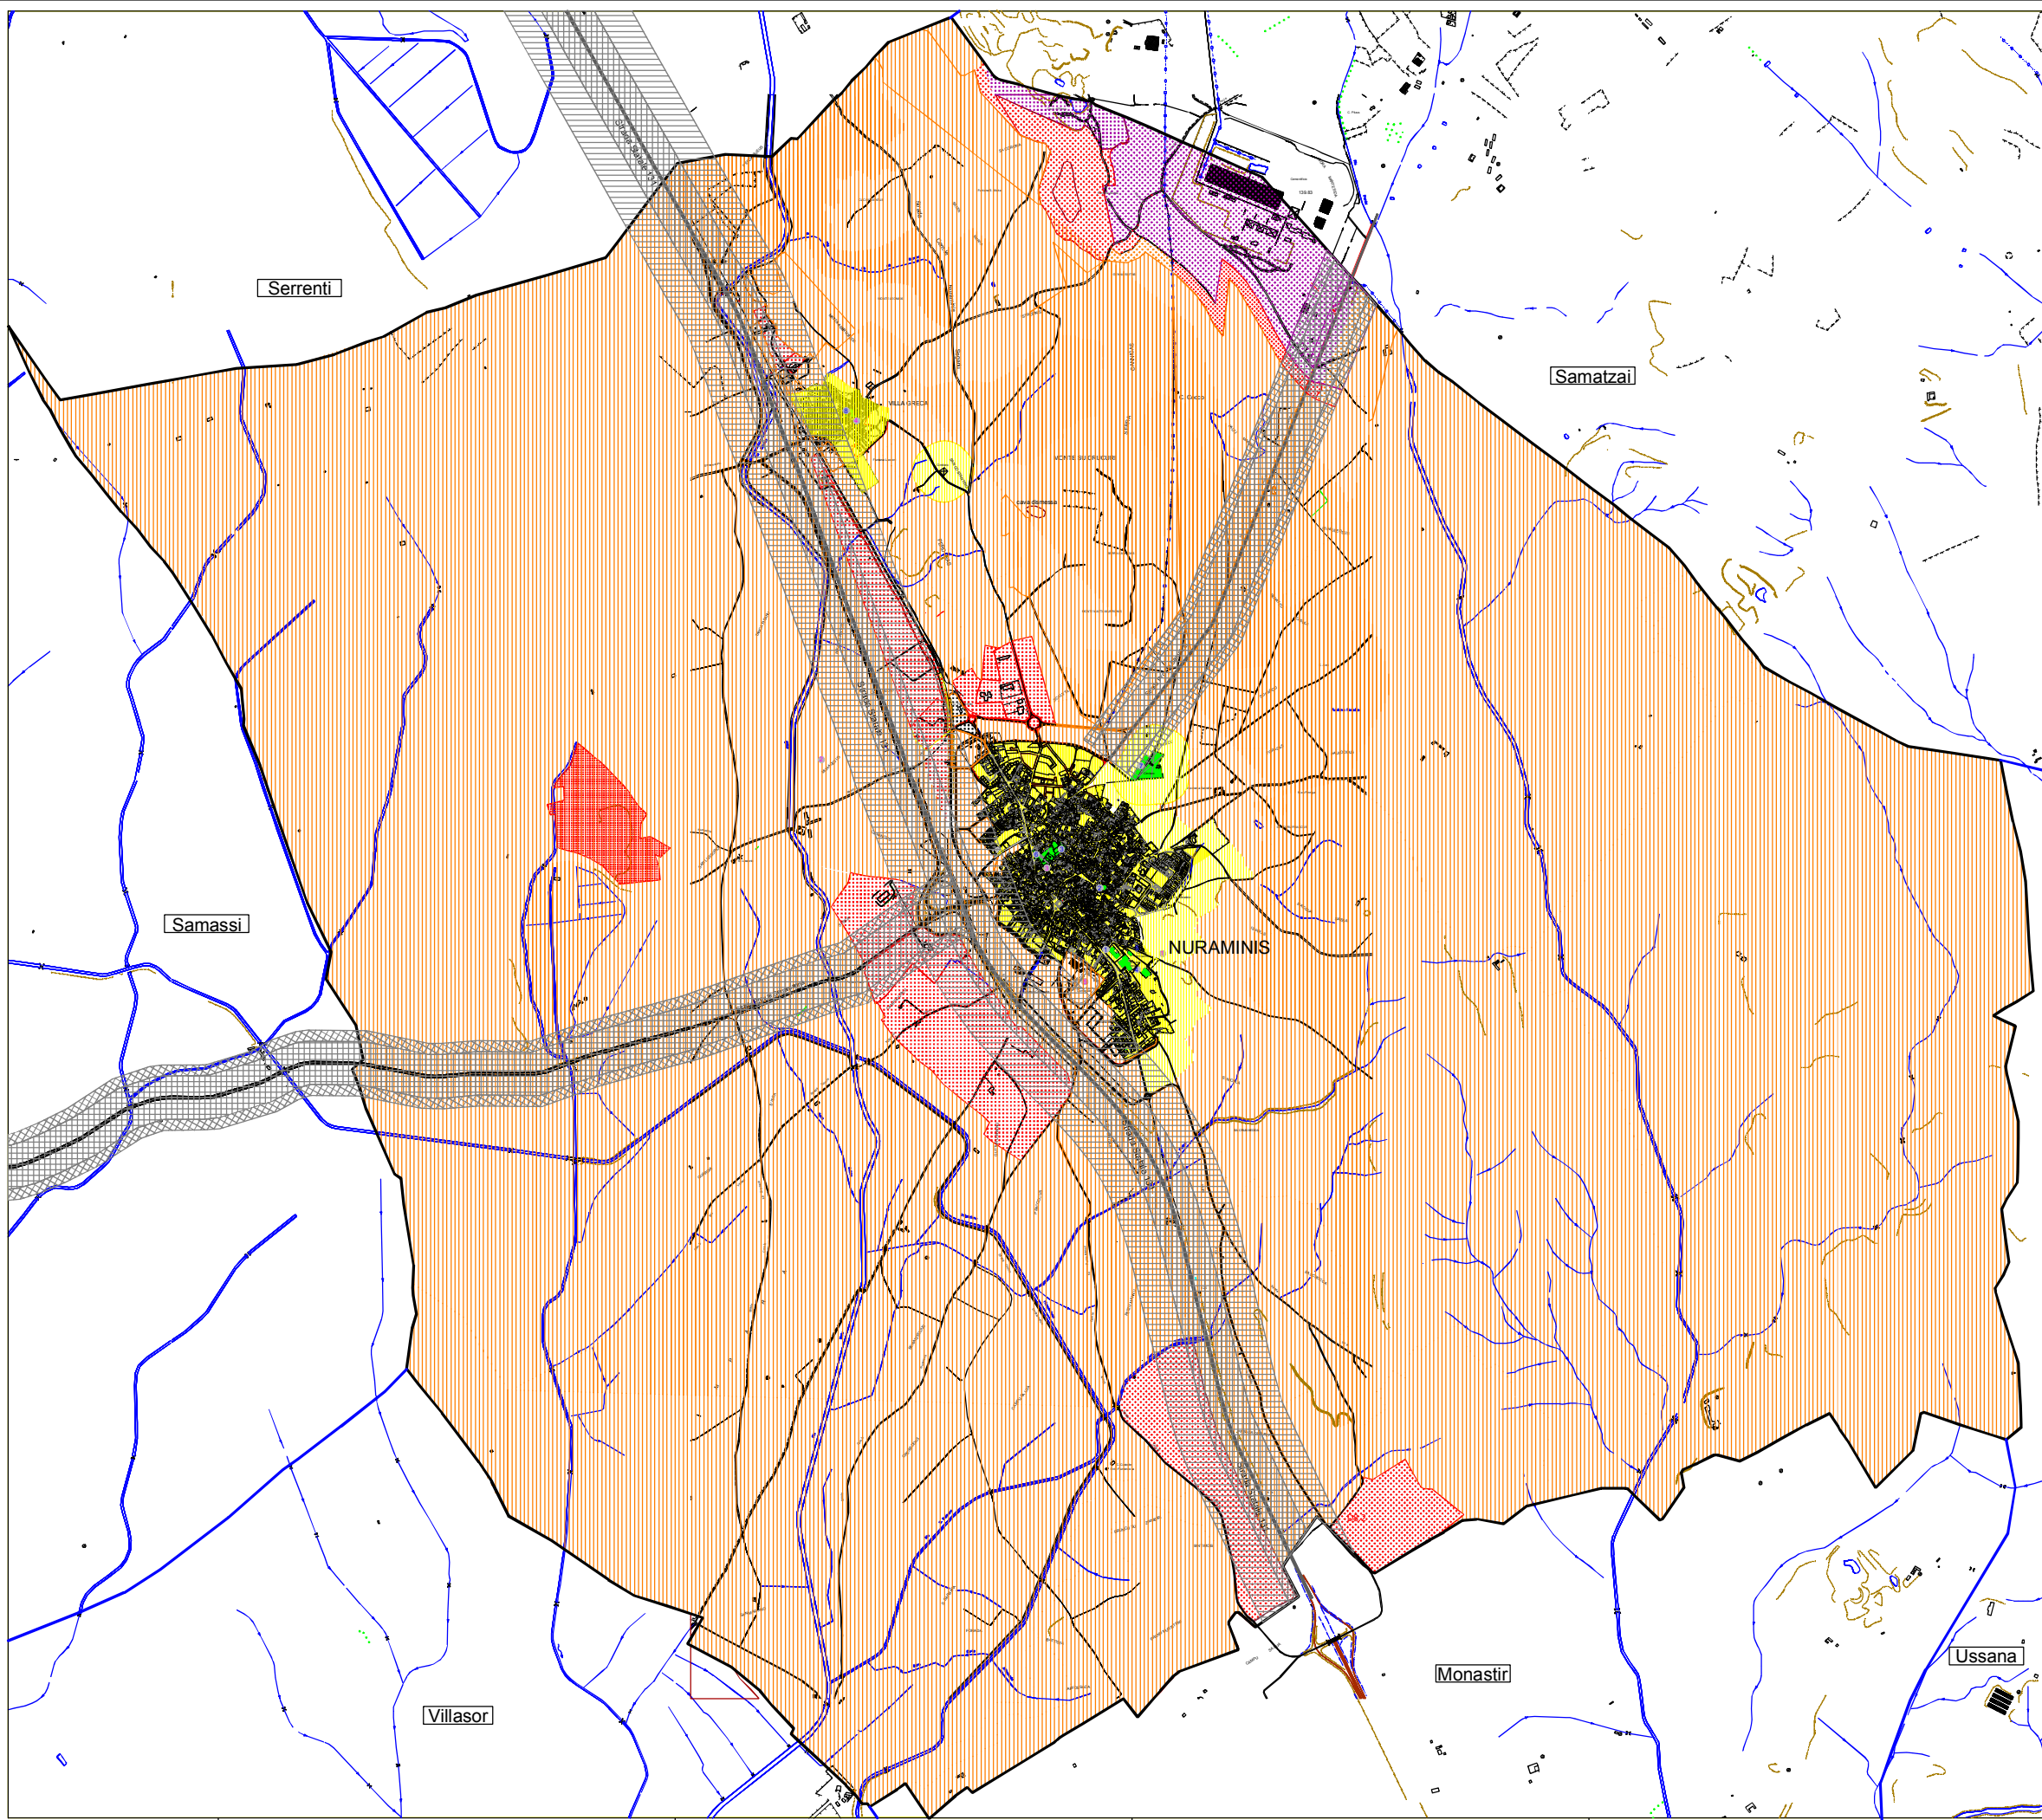

Valori limite di emissione Leq in dB(A)			
Classe	Descrizione	Limite diurno (6,00-22,00)	Limite notturno (22,00-06,00)
I	Classi particolarmente protette	45	35
II	Classi prev. residenziali	50	40
III	Aree di tipo misto	55	45
IV	Aree di intensa attività umana	60	50
V	Aree prevalentemente industriali	65	55
VI	Aree esclusivamente industriali	65	55

Valori limite assoluti di immissione Leq in dB(A)			
Classe	Descrizione	Limite diurno dBA	Limite notturno dBA
I	Classi particolarmente protette	50	40
II	Classi prev. residenziali	55	45
III	Aree di tipo misto	60	50
IV	Aree di intensa attività umana	65	55
V	Aree prevalentemente industriali	70	60
VI	Aree esclusivamente industriali	70	70


CLASSI ACUSTICHE

- CLASSE I Classi particolarmente protette
- CLASSE II Classi prev. residenziali
- CLASSE III Aree di tipo misto
- CLASSE IV Aree di intensa attività umana
- CLASSE V Aree prevalentemente industriali
- CLASSE VI Aree esclusivamente industriali

FASCE DI PERTINENZA ACUSTICA

- FASCIA DI PERTINENZA SS 131 (100+150)m
- FASCIA DI PERTINENZA SP Samatzai e Serramanna (100+50) m

AREE DESTINATE A SPETTACOLO TEMPORANEO, MOBILE, ALL'APERTO	RICEVITORI SENSIBILI
1. Piazza del Carmine	1. Scuole via Nenni (Nuraminis)
2. Nureus	2. Scuole Matera (Nuraminis)
3. Piazza S. Pietro	3. Asilo Parrocchiale (Nuraminis)
4. Piazza S. Vito	4. Rectoria (Nuraminis)
5. Impianti sportivi	5. Chiesa del Carmine (Nuraminis)
	6. Chiesa S. Pietro e piazza (Nuraminis)
	7. Cimitero (Nuraminis)
	8. Chiesa S. Vito (Villagrosa)

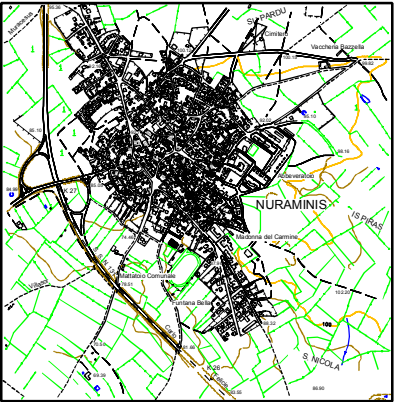

COMUNE DI NURAMINIS
PROVINCIA DI CAGLIARI

PIANO DI CLASSIFICAZIONE ACUSTICA
COMUNALE

TAV. 2

Elaborati
TERRITORIO COMUNALE

Progettista: Dott. Ing. Daniela DERIU
Via U. Foscolo n° 28
09034 - Villasor
Cel. 320 0174090
Collaboratori:
Dott. Ing. Angelo Spano (Tecnico competente in acustica)
Dott. Ing. Silvia Collu

Firma