

COMUNE DI NURAMINIS

TP - SERVIZI INGEGNERIA - STUDIO PROGETTAZIONI INGEGNERIA



ORDINE INGEGNERI
PROVINCIA CAGLIARI
N. 1901
Dott. Ing. MARIANO MALLUS
Mariano Mallus

Ai termini di legge ci riserviamo la proprietà di questo elaborato

TECNOPROGETTI SERVIZI INGEGNERIA s.r.l.
VIA LUIGI BERNARDI n° 7 - 09134 CAGLIARI - TEL: 335/8387523

P.O.R. SARDEGNA "Obiettivo competitività regionale e occupazione" F.E.S.R. 2007 - 2013
D.G.R. n°46/24 del 13/10/2009 - Programma unitario degli interventi urgenti di messa in sicurezza e mitigazione del rischio idrogeologico nei bacini idrografici dei comuni interessati e per il ripristino delle opere di interesse pubblico nelle aree colpite dagli eventi alluvionali del 2008 - Tabella B.
Lavori: Opere idrauliche a protezione dell'abitato - integrazione finanziamento L.R. n°1/2009
Provvedimento: D.D. S.D.S. n°47574/3659 in data 10/12/2009 - Importo: Euro 1.000.000,00
Ente attuatore: COMUNE DI NURAMINIS

DATA	PROGETTO ESECUTIVO
SCALA	CANALE DIVERSIVO 2012 - 1°stralcio
1:10000	AREE INONDABILI ANTE INTERVENTO

TAVOLA
11

PROGETTISTA:
DR. ING. MARIANO MALLUS


COLLABORATORI: ING. ALESSIO ERRIU ARCH. GABRIELE DI FELICE
ING. ANDREA PABA ING. CARLA ATTENE ING. ARIANNA MELIS

Consulenza specialistica complementare alle attività progettuali Det. n°36 23/04/2012:
DOTT. GEOL. CRISTIAN SARIGU - via gramsci 66, 09045 Quartu Sant'Elena
PEC: cristian.sarigu@epap.sicurezzaopslale.it - 3406442129

Legenda

classe	intensita'	Tr (anni)
	H ₁₁ Moderata	500
	H ₁₂ Media	200
	H ₁₃ Elevata	100
	H ₁₄ Molto Elevata	50

Scala 1:10000

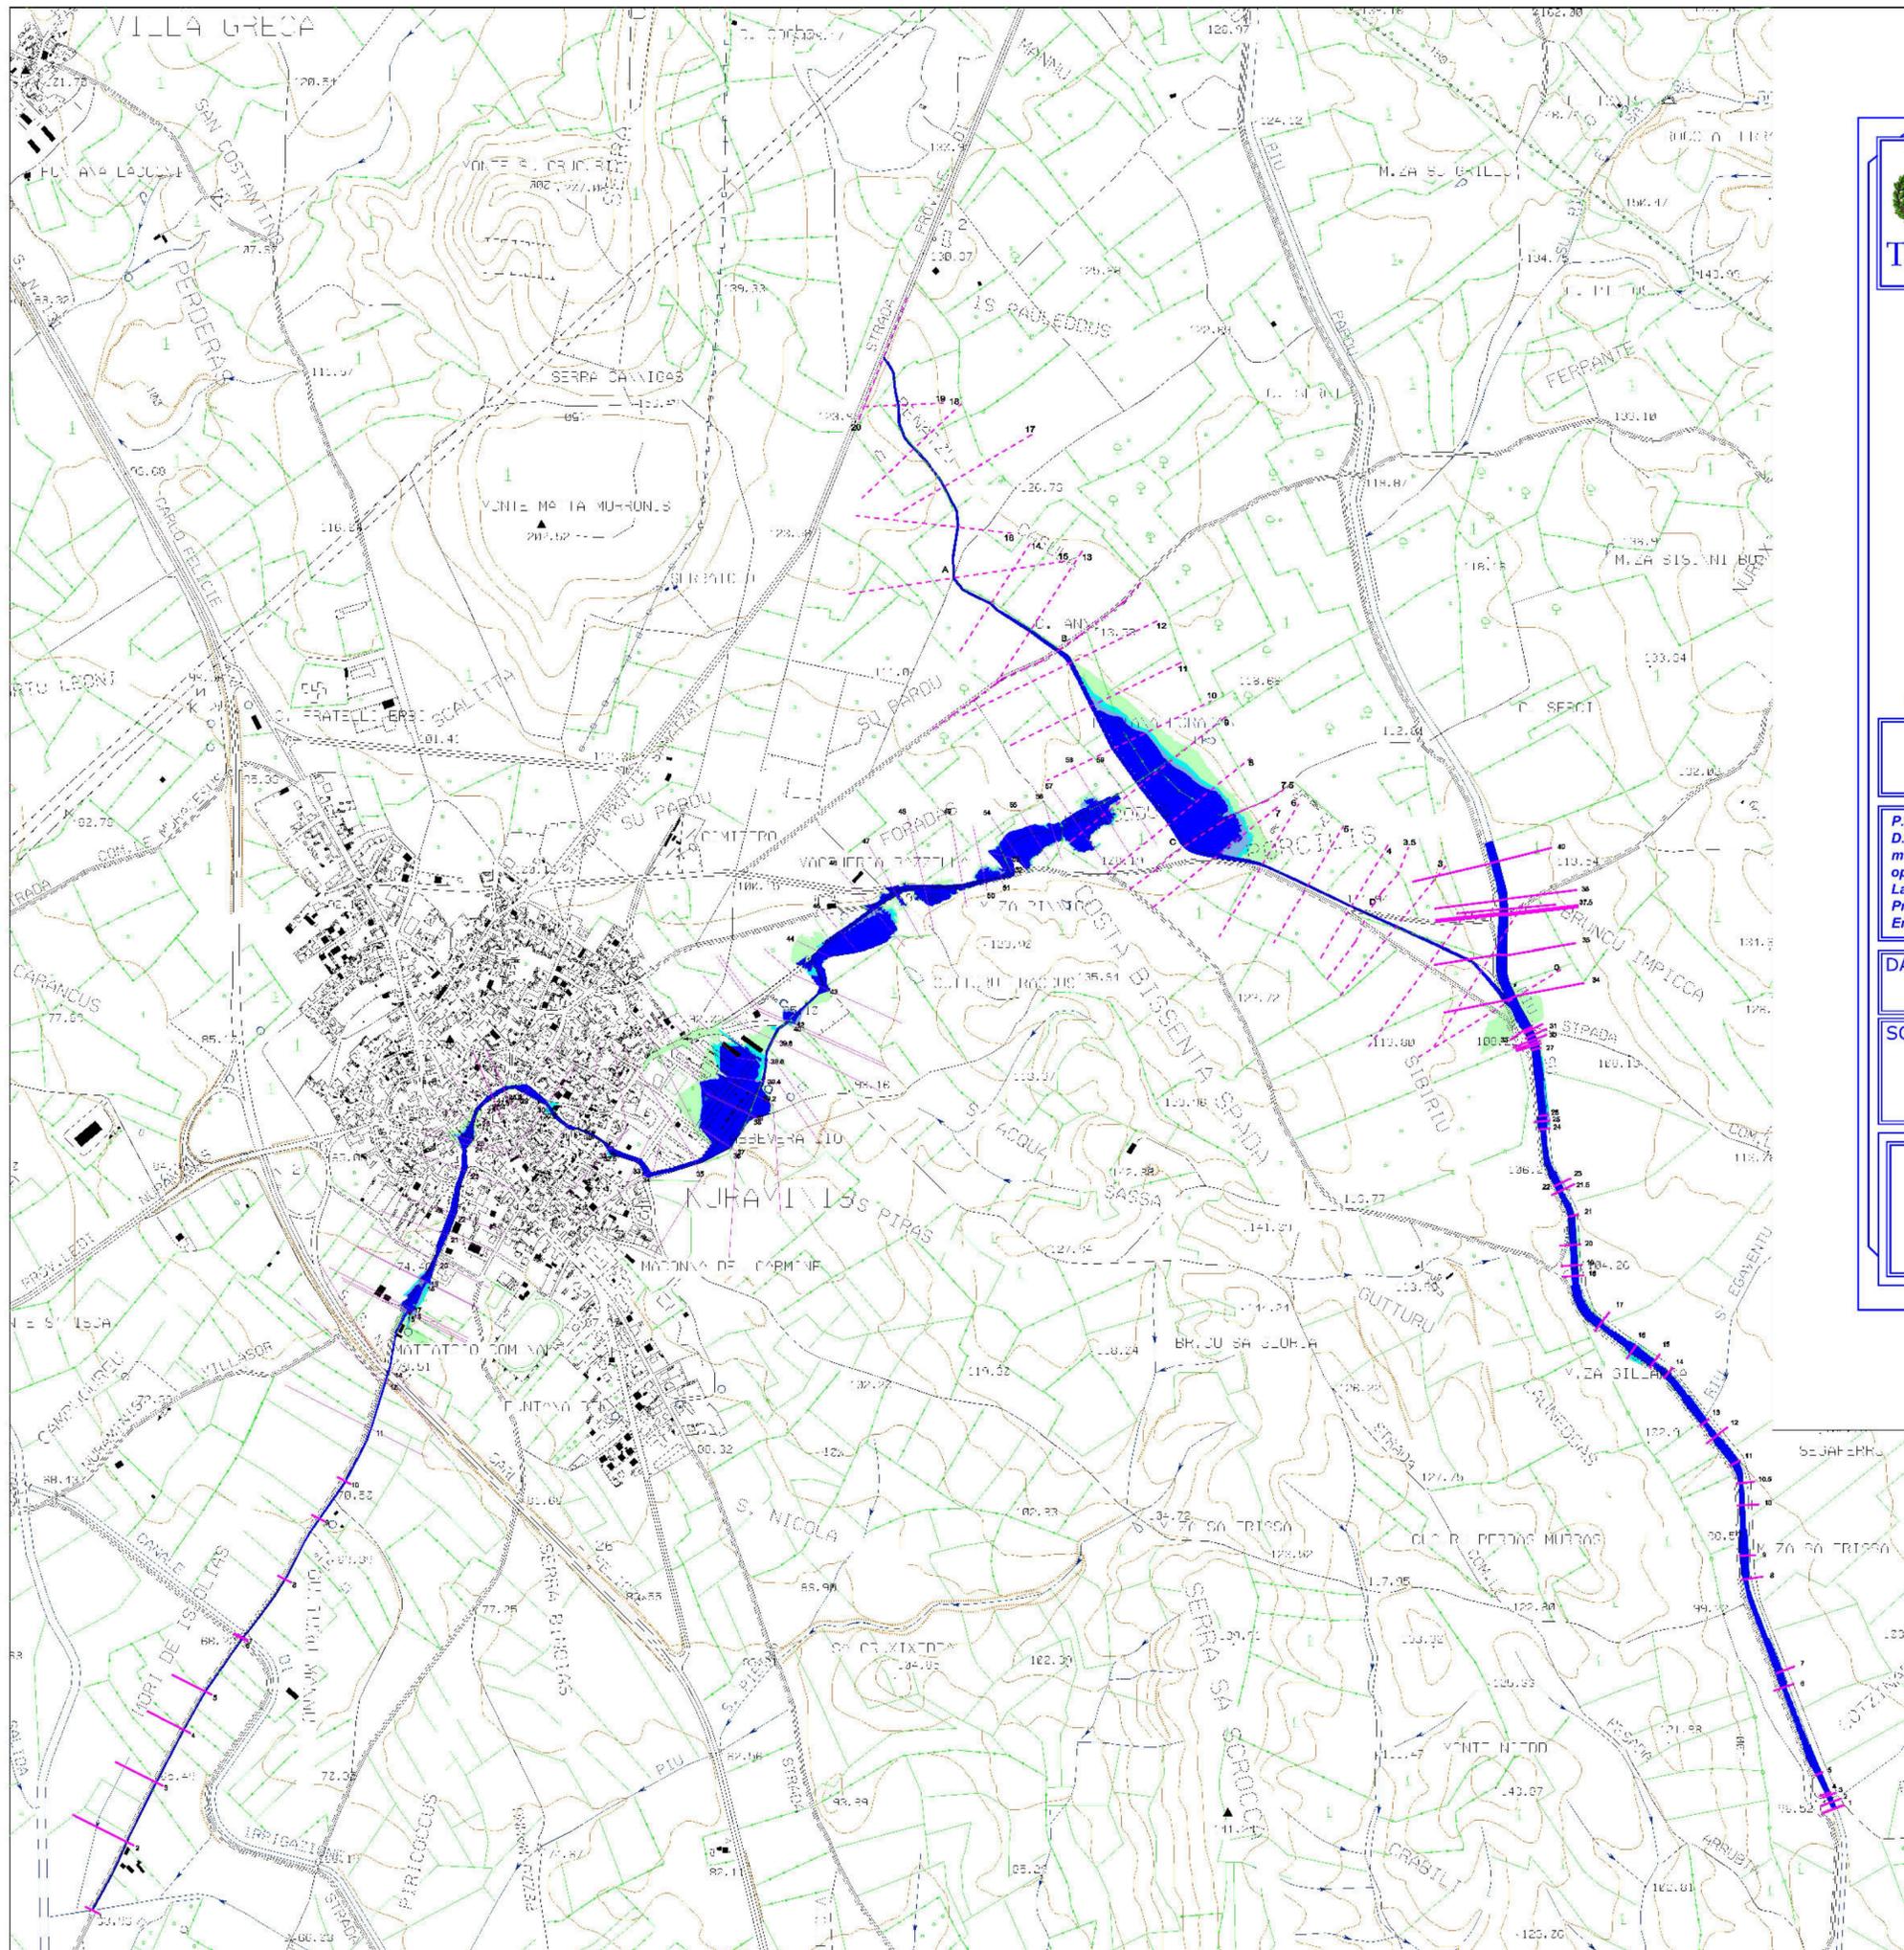

COMUNE DI NURAMINIS

TP - SERVIZI INGEGNERIA - STUDIO PROGETTAZIONI INGEGNERIA



ORDINE INGEGNERI
PROVINCIA CAGLIARI
N. 1901
Dott. Ing. MARIANO MALLUS

Mariano Mallus

Ai termini di legge ci riserviamo la proprietà di questo elaborato

TECNOPROGETTI SERVIZI INGEGNERIA s.r.l.
VIA LUIGI BERNARDI n° 7 - 09134 CAGLIARI - TEL: 335/8387523

P.O.R. SARDEGNA "Obiettivo competitività regionale e occupazione" F.E.S.R. 2007 - 2013
D.G.R. n°46/24 del 13/10/2009 - Programma unitario degli interventi urgenti di messa in sicurezza e mitigazione del rischio idrogeologico nei bacini idrografici dei comuni interessati e per il ripristino delle opere di interesse pubblico nelle aree colpite dagli eventi alluvionali del 2008 - Tabella B.
Lavori: Opere idrauliche a protezione dell'abitato - integrazione finanziamento L.R. n°1/2009
Provvedimento: D.D. S.D.S. n°47574/3659 in data 10/12/2009 - Importo: Euro 1.000.000,00
Ente attuatore: COMUNE DI NURAMINIS


DATA	PROGETTO ESECUTIVO
SCALA	CANALE DIVERSIVO 2012 - 1°stralcio AREE INONDABILI POST INTERVENTO PROGETTO GENERALE
TAVOLA	PROGETTISTA: DR. ING. MARIANO MALLUS
12	COLLABORATORI: ING. ALESSIO ERRIU ARCH. GABRIELE DI FELICE ING. ANDREA PABA ING. CARLA ATTENE ING. ARIANNA MELIS

Consulenza specialistica complementare alle attività progettuali Det. n°36 23/04/2012:
DOTT. GEOL. CRISTIAN SARIGU - via gramsci 66, 09045 Quartu Sant'Elena
PEC: cristian.sarigu@epap.sicurezza postale.it - 3406442129

Legenda

classe	intensita'	Tr (anni)
	H ₁₁ Moderata	500
	H ₁₂ Media	200
	H ₁₃ Elevata	100
	H ₁₄ Molto Elevata	50

Scala 1:10000

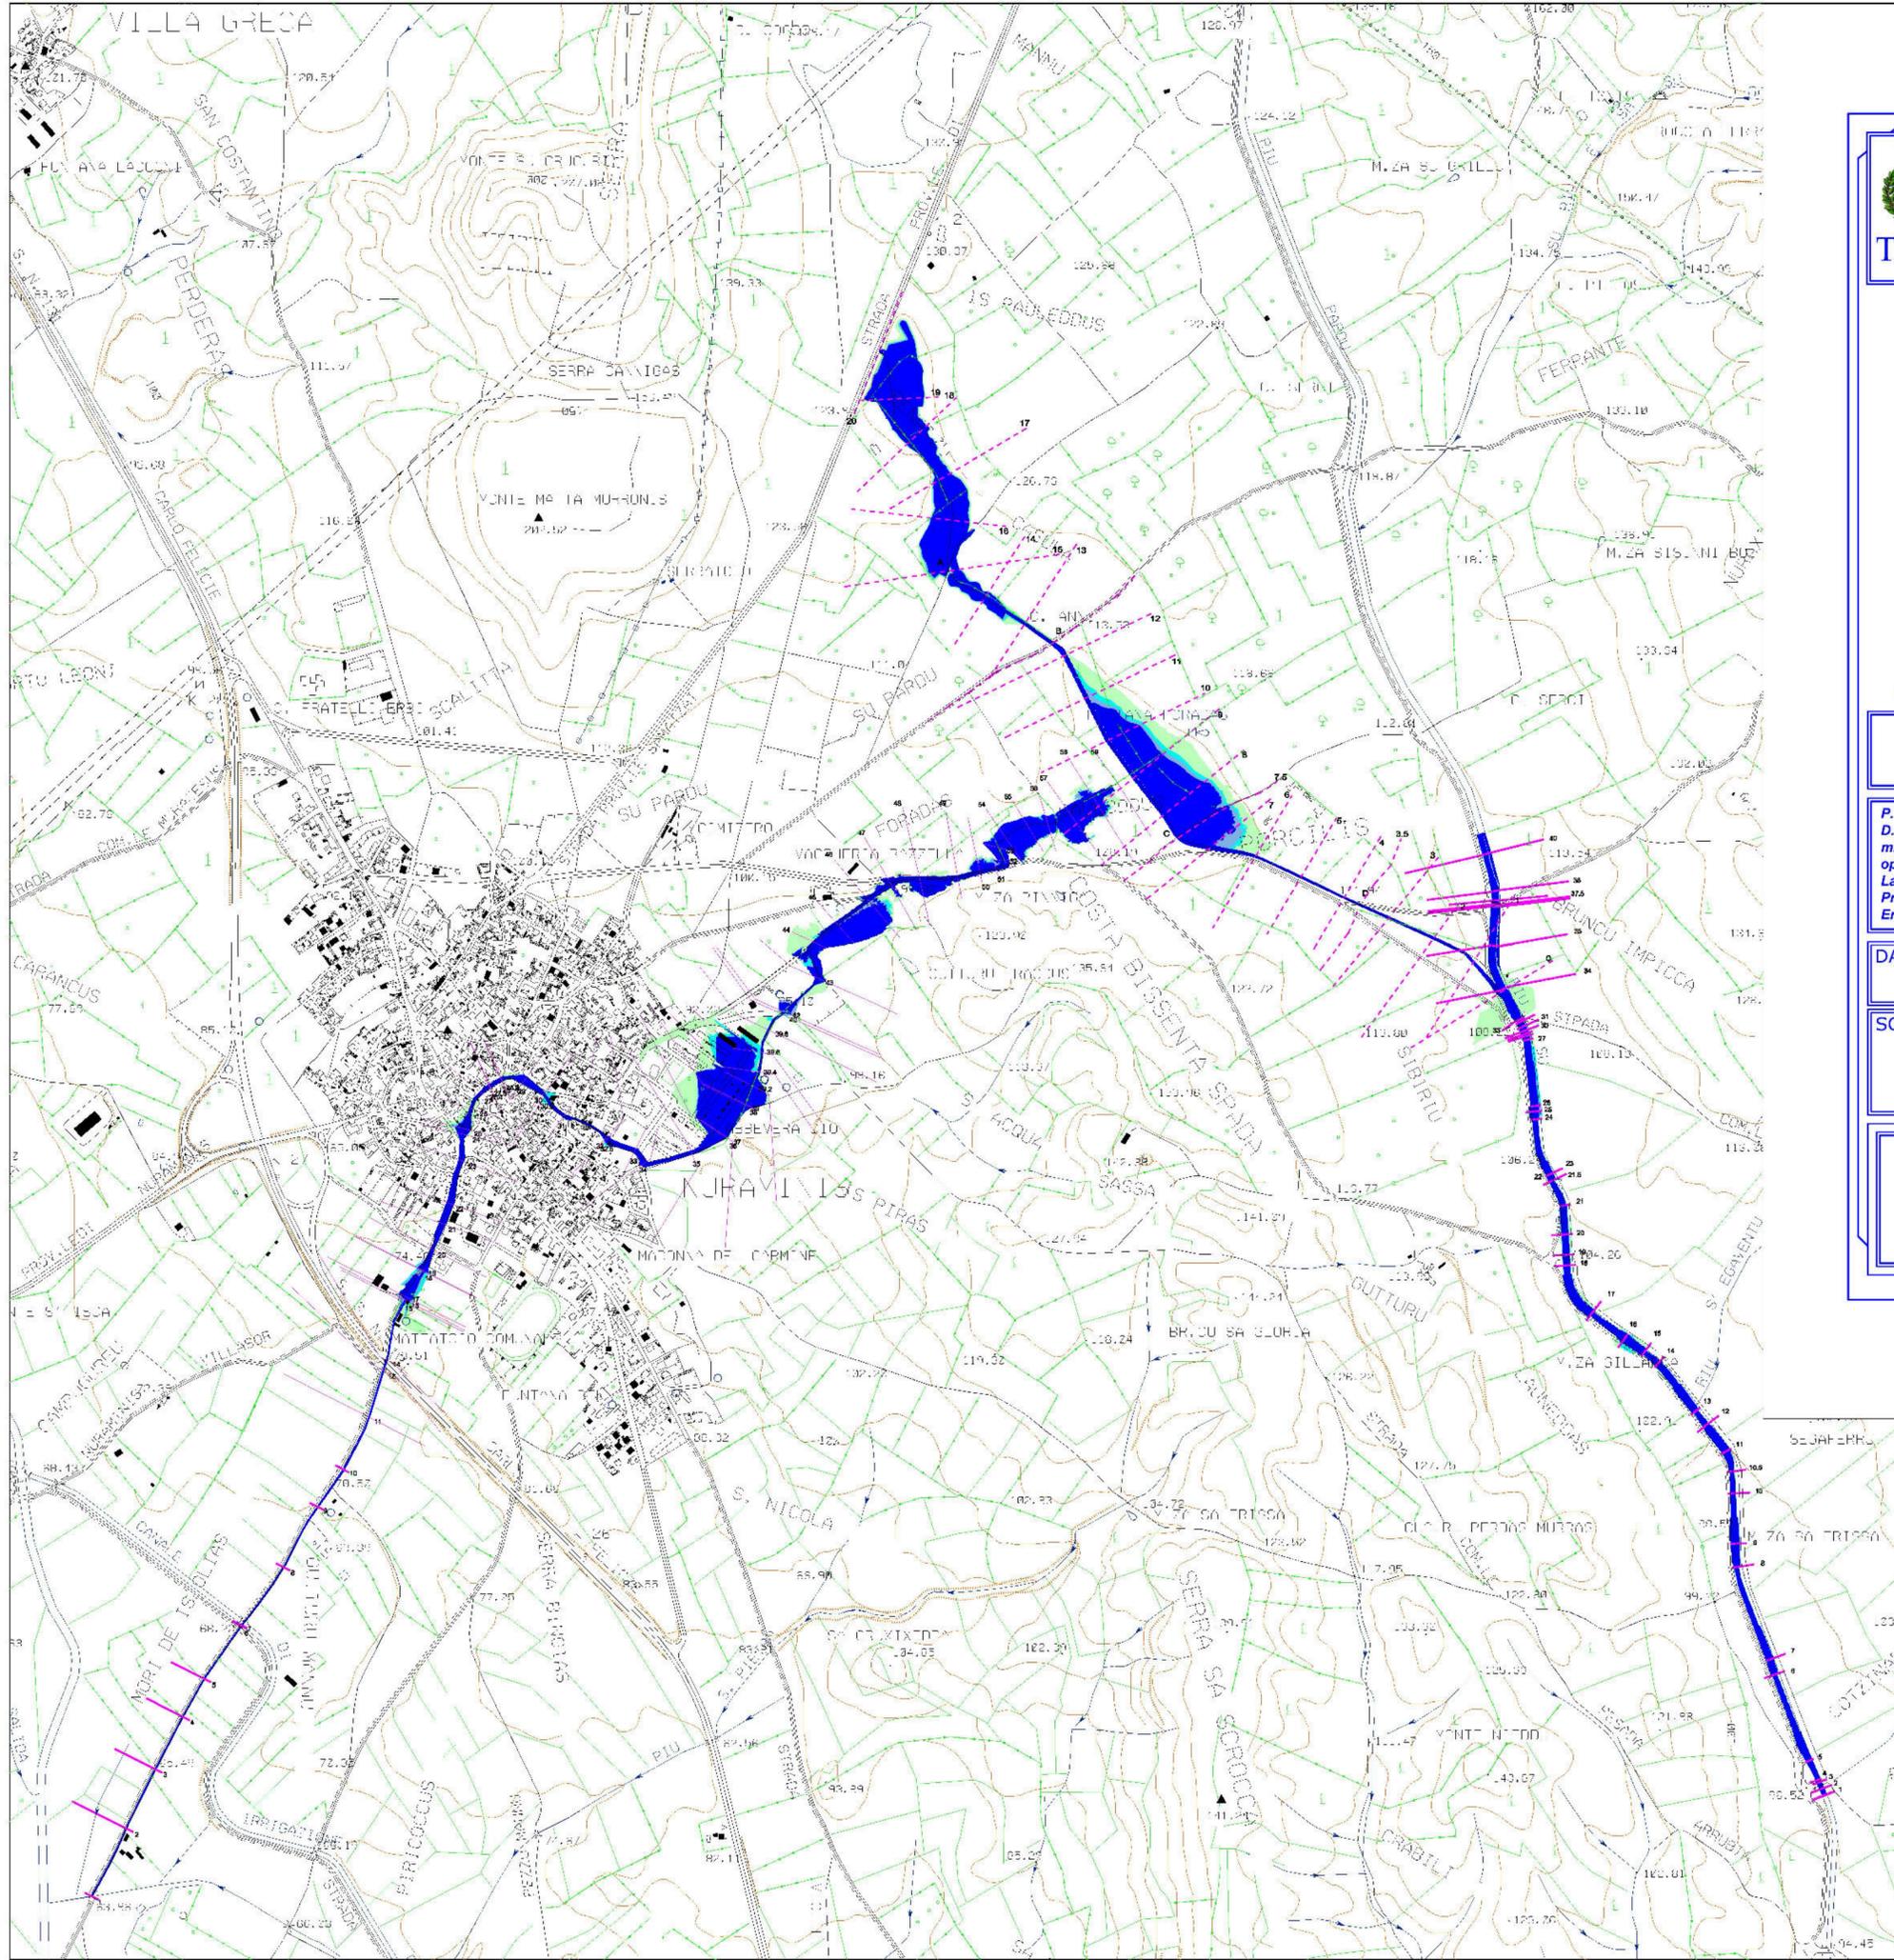

COMUNE DI NURAMINIS

TP - SERVIZI INGEGNERIA - STUDIO PROGETTAZIONI INGEGNERIA



ORDINE INGEGNERI
PROVINCIA CAGLIARI
Dott. Ing. MARIANO MALLUS
N. 1901

Ai termini di legge ci riserviamo la proprietà di questo elaborato

TECNOPROGETTI SERVIZI INGEGNERIA s.r.l.
VIA LUIGI BERNARDI n° 7 - 09134 CAGLIARI - TEL: 335/8387523

P.O.R. SARDEGNA "Obiettivo competitività regionale e occupazione" F.E.S.R. 2007 - 2013
D.G.R. n°46/24 del 13/10/2009 - Programma unitario degli interventi urgenti di messa in sicurezza e mitigazione del rischio idrogeologico nei bacini idrografici dei comuni interessati e per il ripristino delle opere di interesse pubblico nelle aree colpite dagli eventi alluvionali del 2008 - Tabella B.
Lavori: Opere idrauliche a protezione dell'abitato - integrazione finanziamento L.R. n°1/2009
Provvedimento: D.D. S.D.S. n°47574/3659 in data 10/12/2009 - Importo: Euro 1.000.000,00
Ente attuatore: COMUNE DI NURAMINIS

DATA: PROGETTO ESECUTIVO
SCALA: 1:10000
AREE INONDABILI POST INTERVENTO
PROGETTO 1°STRALCIO

TAVOLA: 13
PROGETTISTA: DR. ING. MARIANO MALLUS

COLLABORATORI: ING. ALESSIO ERRIU ARCH. GABRIELE DI FELICE
ING. ANDREA PABA ING. CARLA ATTENE ING. ARIANNA MELIS

Consulenza specialistica complementare alle attività progettuali Det. n°36 23/04/2012:
DOTT. GEOL. CRISTIAN SARIGU - via gramsci 66, 09045 Quartu Sant'Elena
PEC: cristian.sarigu@epap.sicurezza postale.it - 3406442129

Legenda

classe	intensita'	Tr (anni)
	H ₁₁ Moderata	500
	H ₁₂ Media	200
	H ₁₃ Elevata	100
	H ₁₄ Molto Elevata	50

Scala 1:10000