


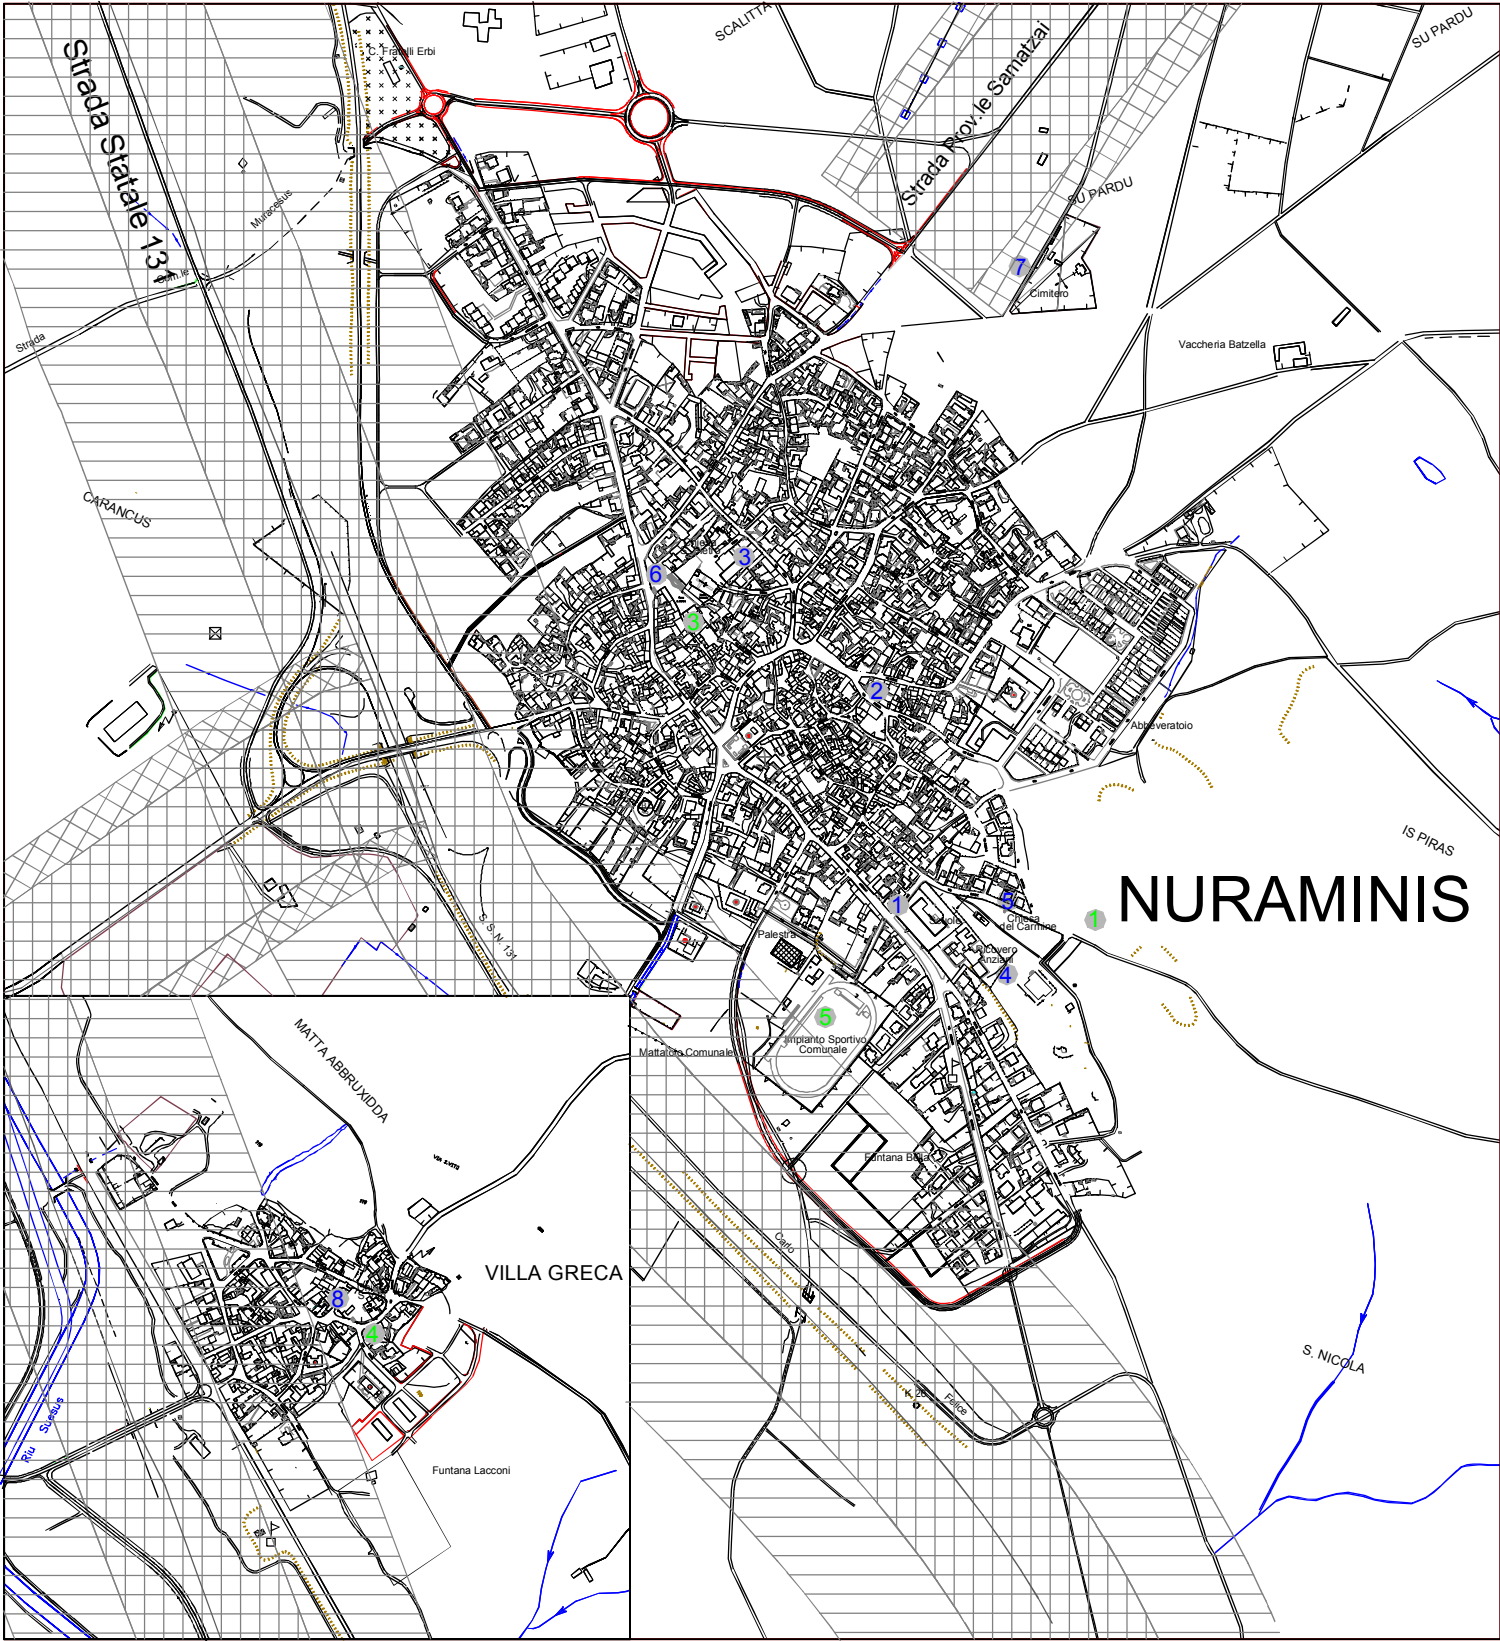

UNITA' ACUSTICAMENTE OMOGENEE




AREE DESTINATE A SPETTACOLO TEMPORANEO, MOBILE, ALL'APERTO	RICETTORI SENSIBILI
1 Parco del Cammine	1 Scuole via Nenni (Nuraminis)
2 Nuracorus	2 Scuola Materna (Nuraminis)
3 Piazza S. Pietro	3 Asilo Parrocchiale (Nuraminis)
4 Piazza S. Vito	4 Ricerche Anziani (Nuraminis)
5 Impianti sportivi	5 Chiesa del Cammine (Nuraminis)
	6 Chiesa S. Pietro e piazza (Nuraminis)
	7 Cimitero (Nuraminis)
	8 Chiesa S. Vito (Vilagracia)
CRITICITA' EMERSE	
1 Cementeria Italcementi	

CLASSI ACUSTICHE

- CLASSE I Classi particolarmente protette
- CLASSE II Classi prev. residenziali
- CLASSE III Aree di tipo misto
- CLASSE IV Aree di intensa attività umana
- CLASSE V Aree prevalentemente industriali
- CLASSE VI Aree esclusivamente industriali

FASCE DI PERTINENZA ACUSTICA

- FASCIA DI PERTINENZA SS 131 (100+150)m
- FASCIA DI PERTINENZA SP Samatzai e Serramanna (100+50) m

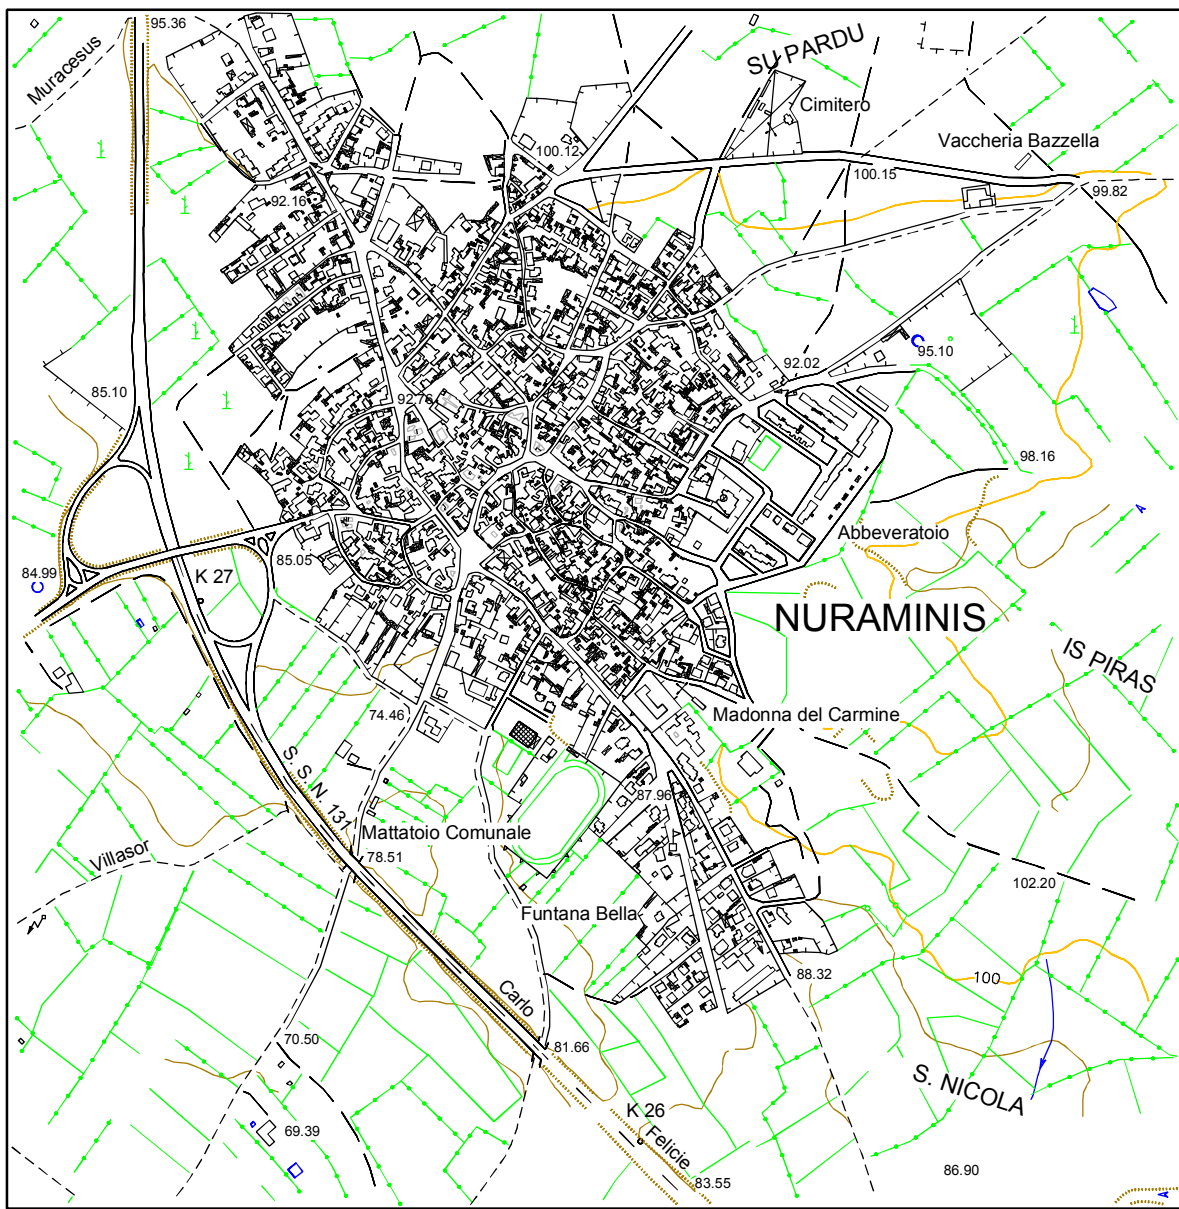

COMUNE DI NURAMINIS
PROVINCIA DI CAGLIARI

PIANO DI CLASSIFICAZIONE ACUSTICA
COMUNALE

TAV. 3

Elaborazione 2005
Revisione 2005
Regolamento 2005
Scale 1:10.000

Progettista: Dott. Ing. Daniela DERIU
Via U. Foscolo n° 28
09034 - Villasor
Cell. 320 0174090
Collaboratori:
Dott. Ing. Angelo Spano (tecnico competente in acustica)
Dott. Ing. Silvia Collu

Firma