


PLANIMETRIA ZONA SERVIZI

località Nuracesus

- ① casa custode
- ② piscina
- ③ locale pompe
- ④ spogliatoi
- ⑤ chiosco bar
- ⑥ bagni
- ⑦ palco fisso
- ⑧ pista da ballo
- ⑨ area giochi ludici
- ⑩ lavatoio
- ⑪ pozzi

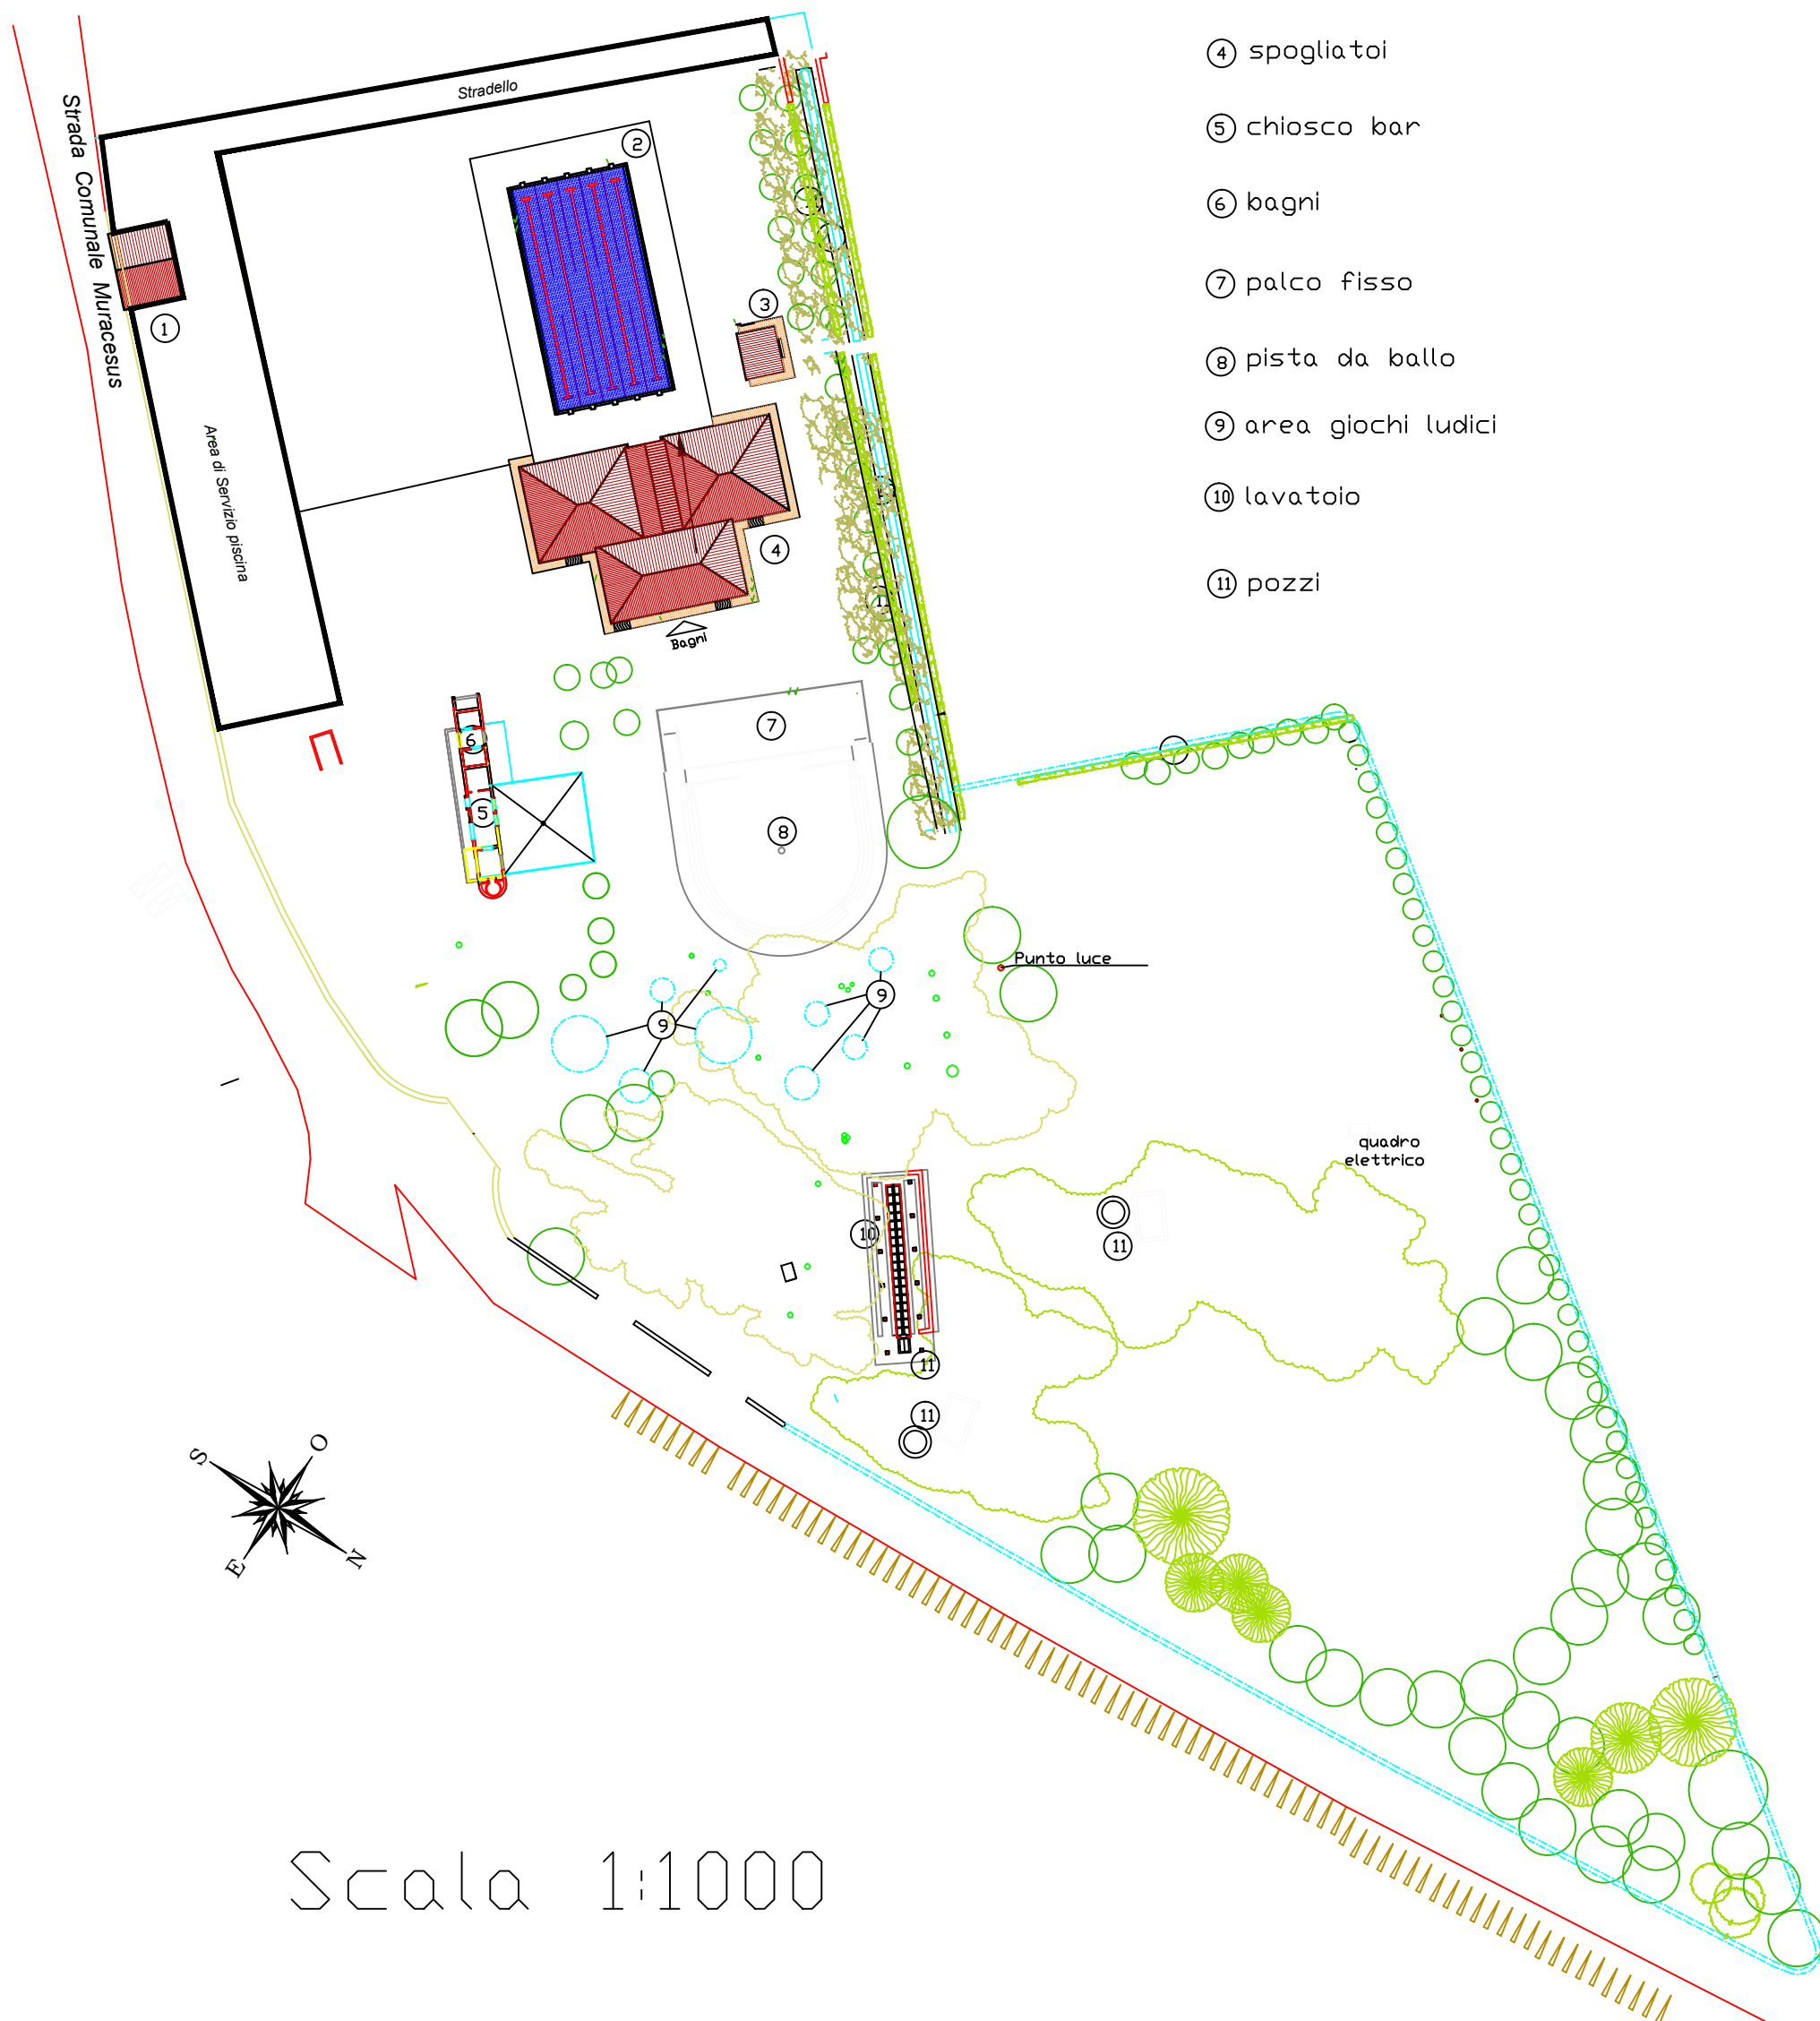

Scala 1:1000